
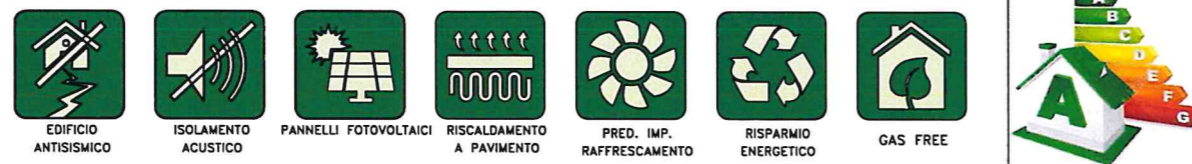
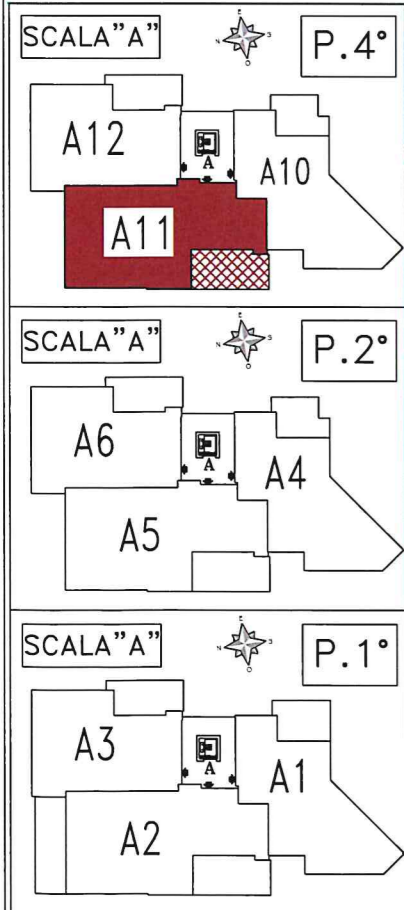
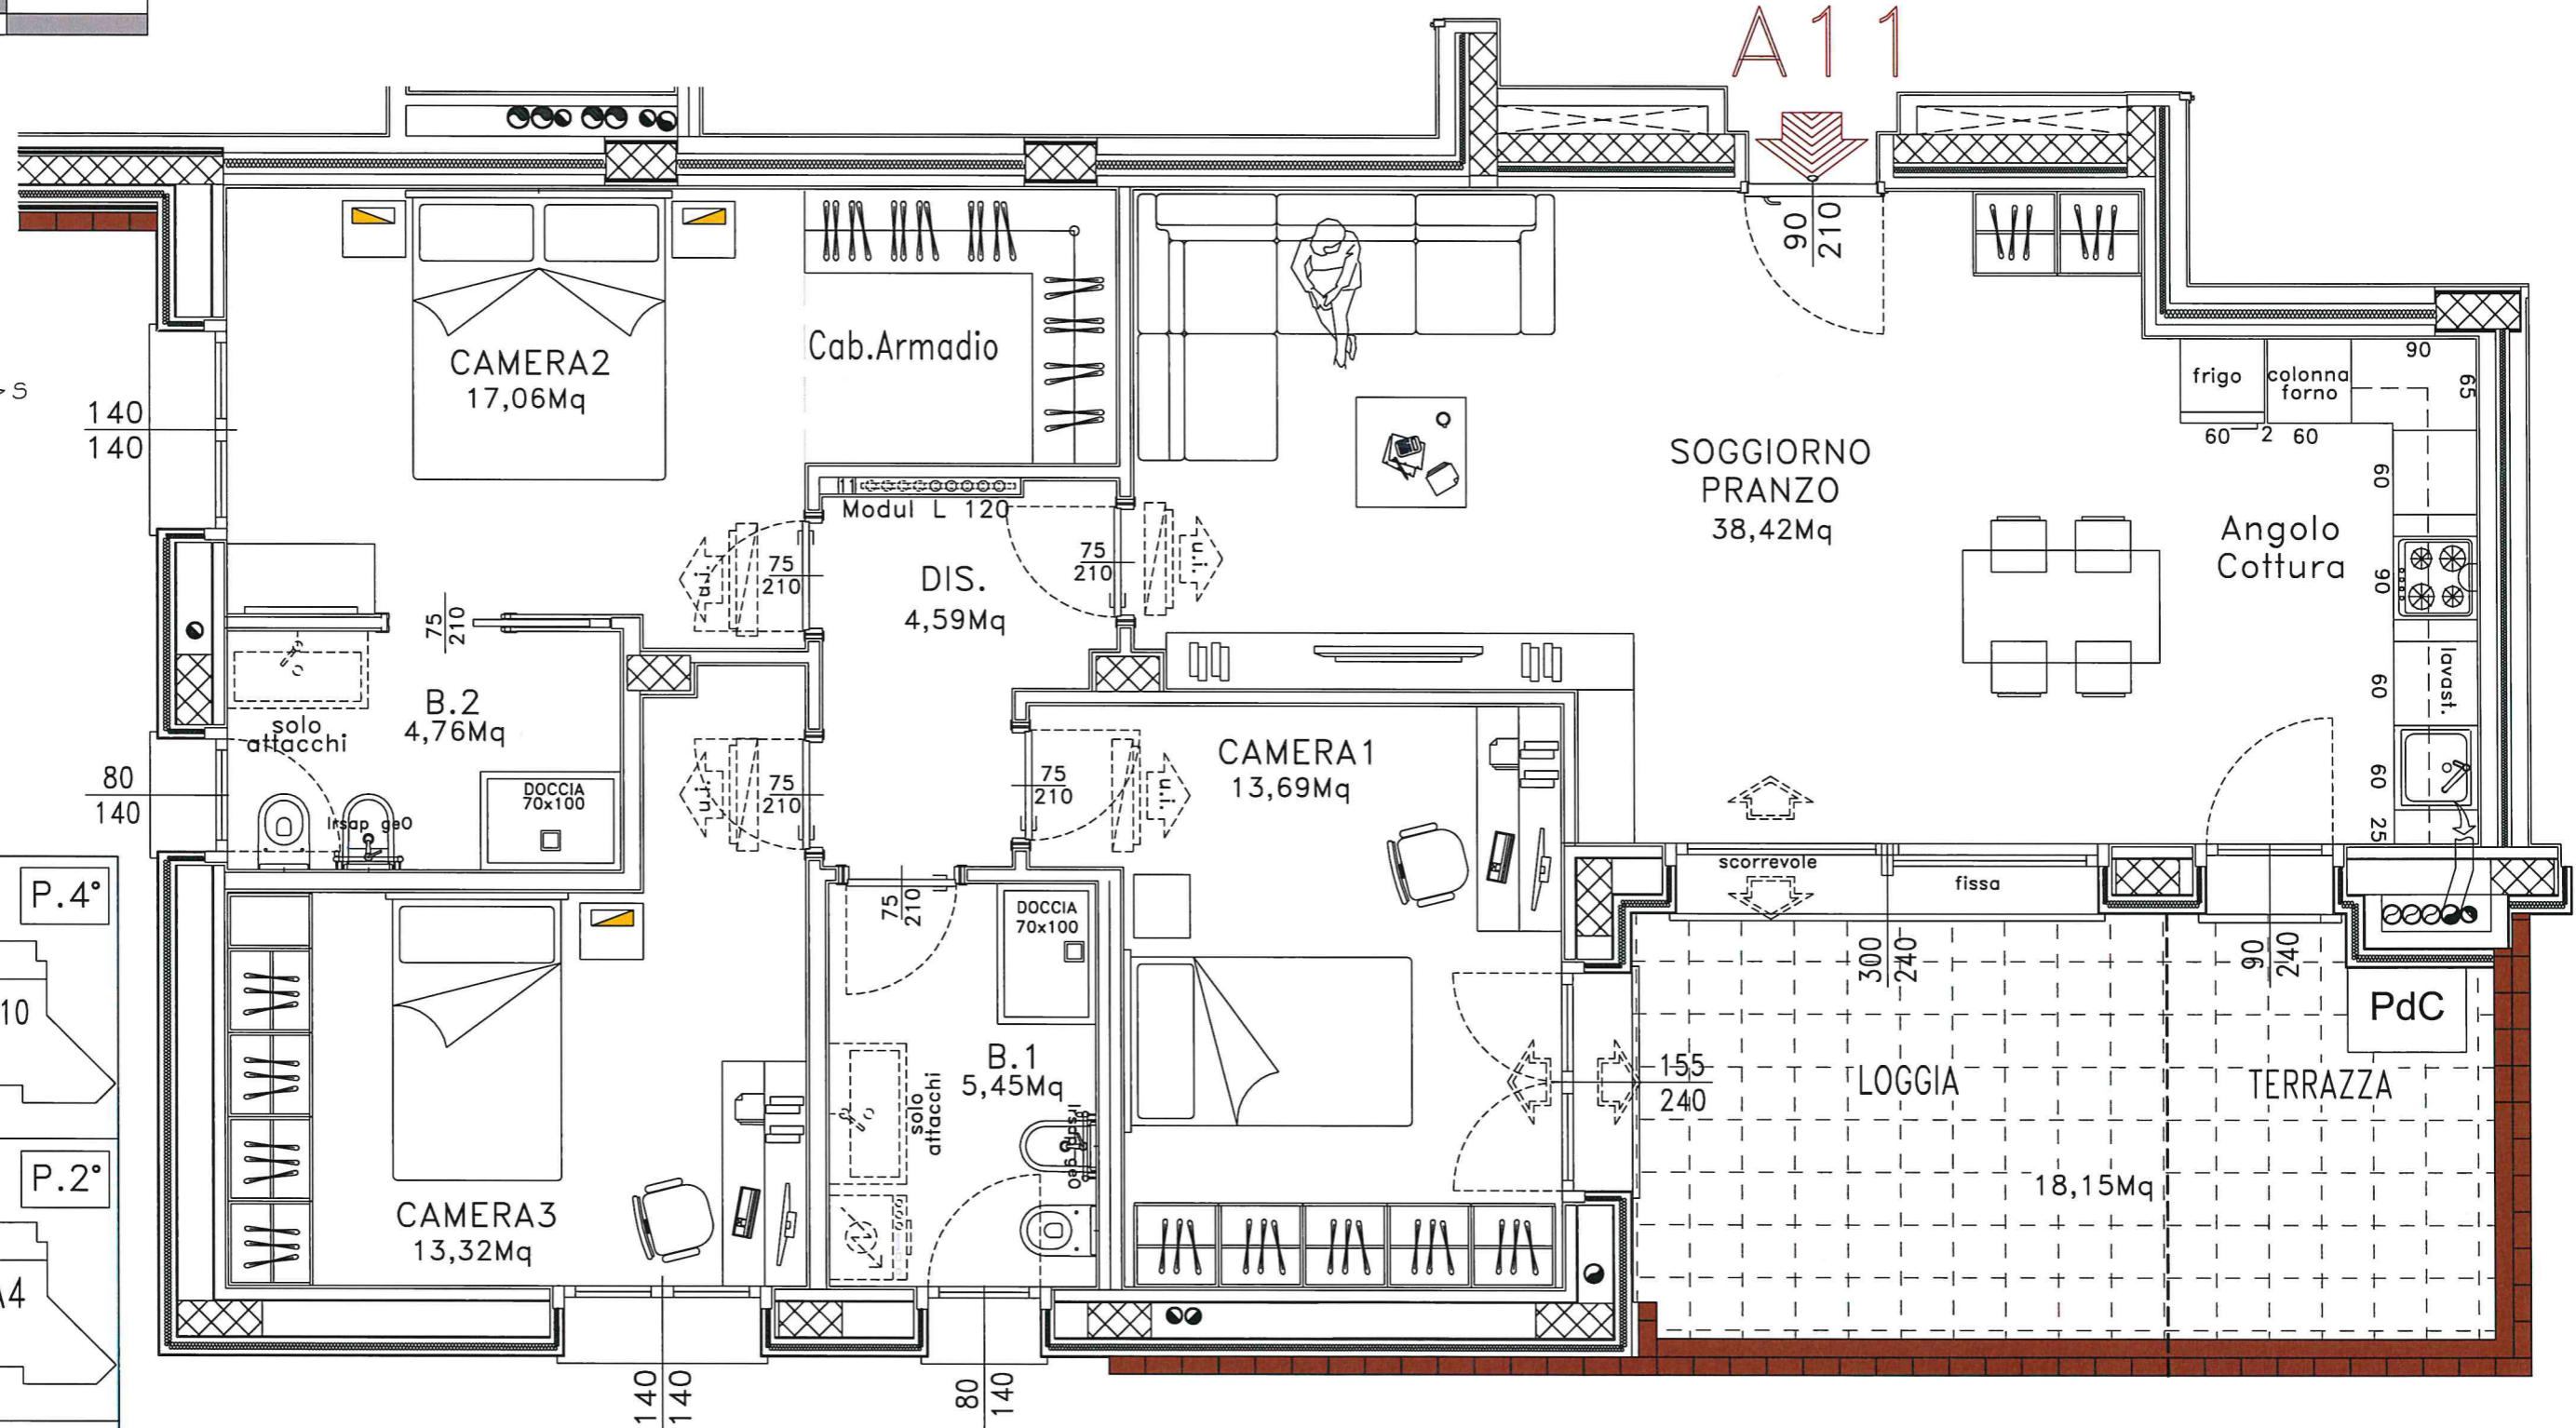
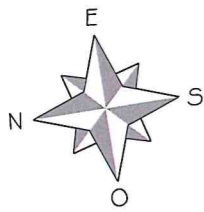


Sup. Utile Appartamento 97,29mq circa

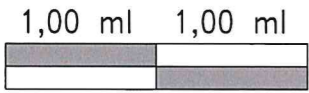

Le superfici rappresentate sono puramente indicative. Futura Costruzioni s.r.l. si riserva la facoltà di apportare in fase esecutiva piccole variazioni dovute a tolleranze pari al +/- 3% ed al dimensionamento di strutture portanti (pilastri), cavedi tecnici e/o condotti.

Le immagini sono fornite al solo scopo illustrativo e non costituiscono elemento contrattuale.