




COMUNE DI GRANAROLO DELL'EMILIA (BO)  
 SANT'ANNA - EDIFICIO SF02 - SCALA "A"  
 -PIANO PRIMO-

SF02 - APPARTAMENTO A3  
 Esecutivo del 07/06/2021

Le superfici rappresentate sono puramente indicative. Futura Costruzioni s.r.l. si riserva la facoltà di apportare in fase esecutiva piccole variazioni dovute a tolleranze pari al +/- 3% ed al dimensionamento di strutture portanti (pilastri), cavetti tecnici e/o condotti.

Le immagini sono fornite al solo scopo illustrativo e non costituiscono elemento contrattuale.

Sup. Utile Appartamento 69,40mq circa

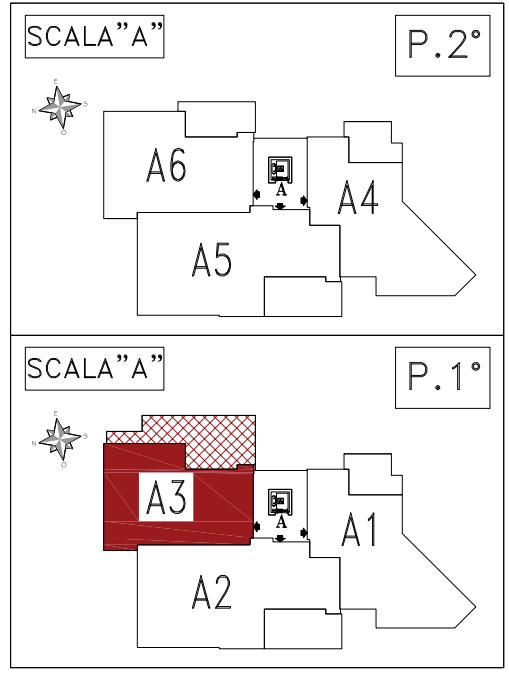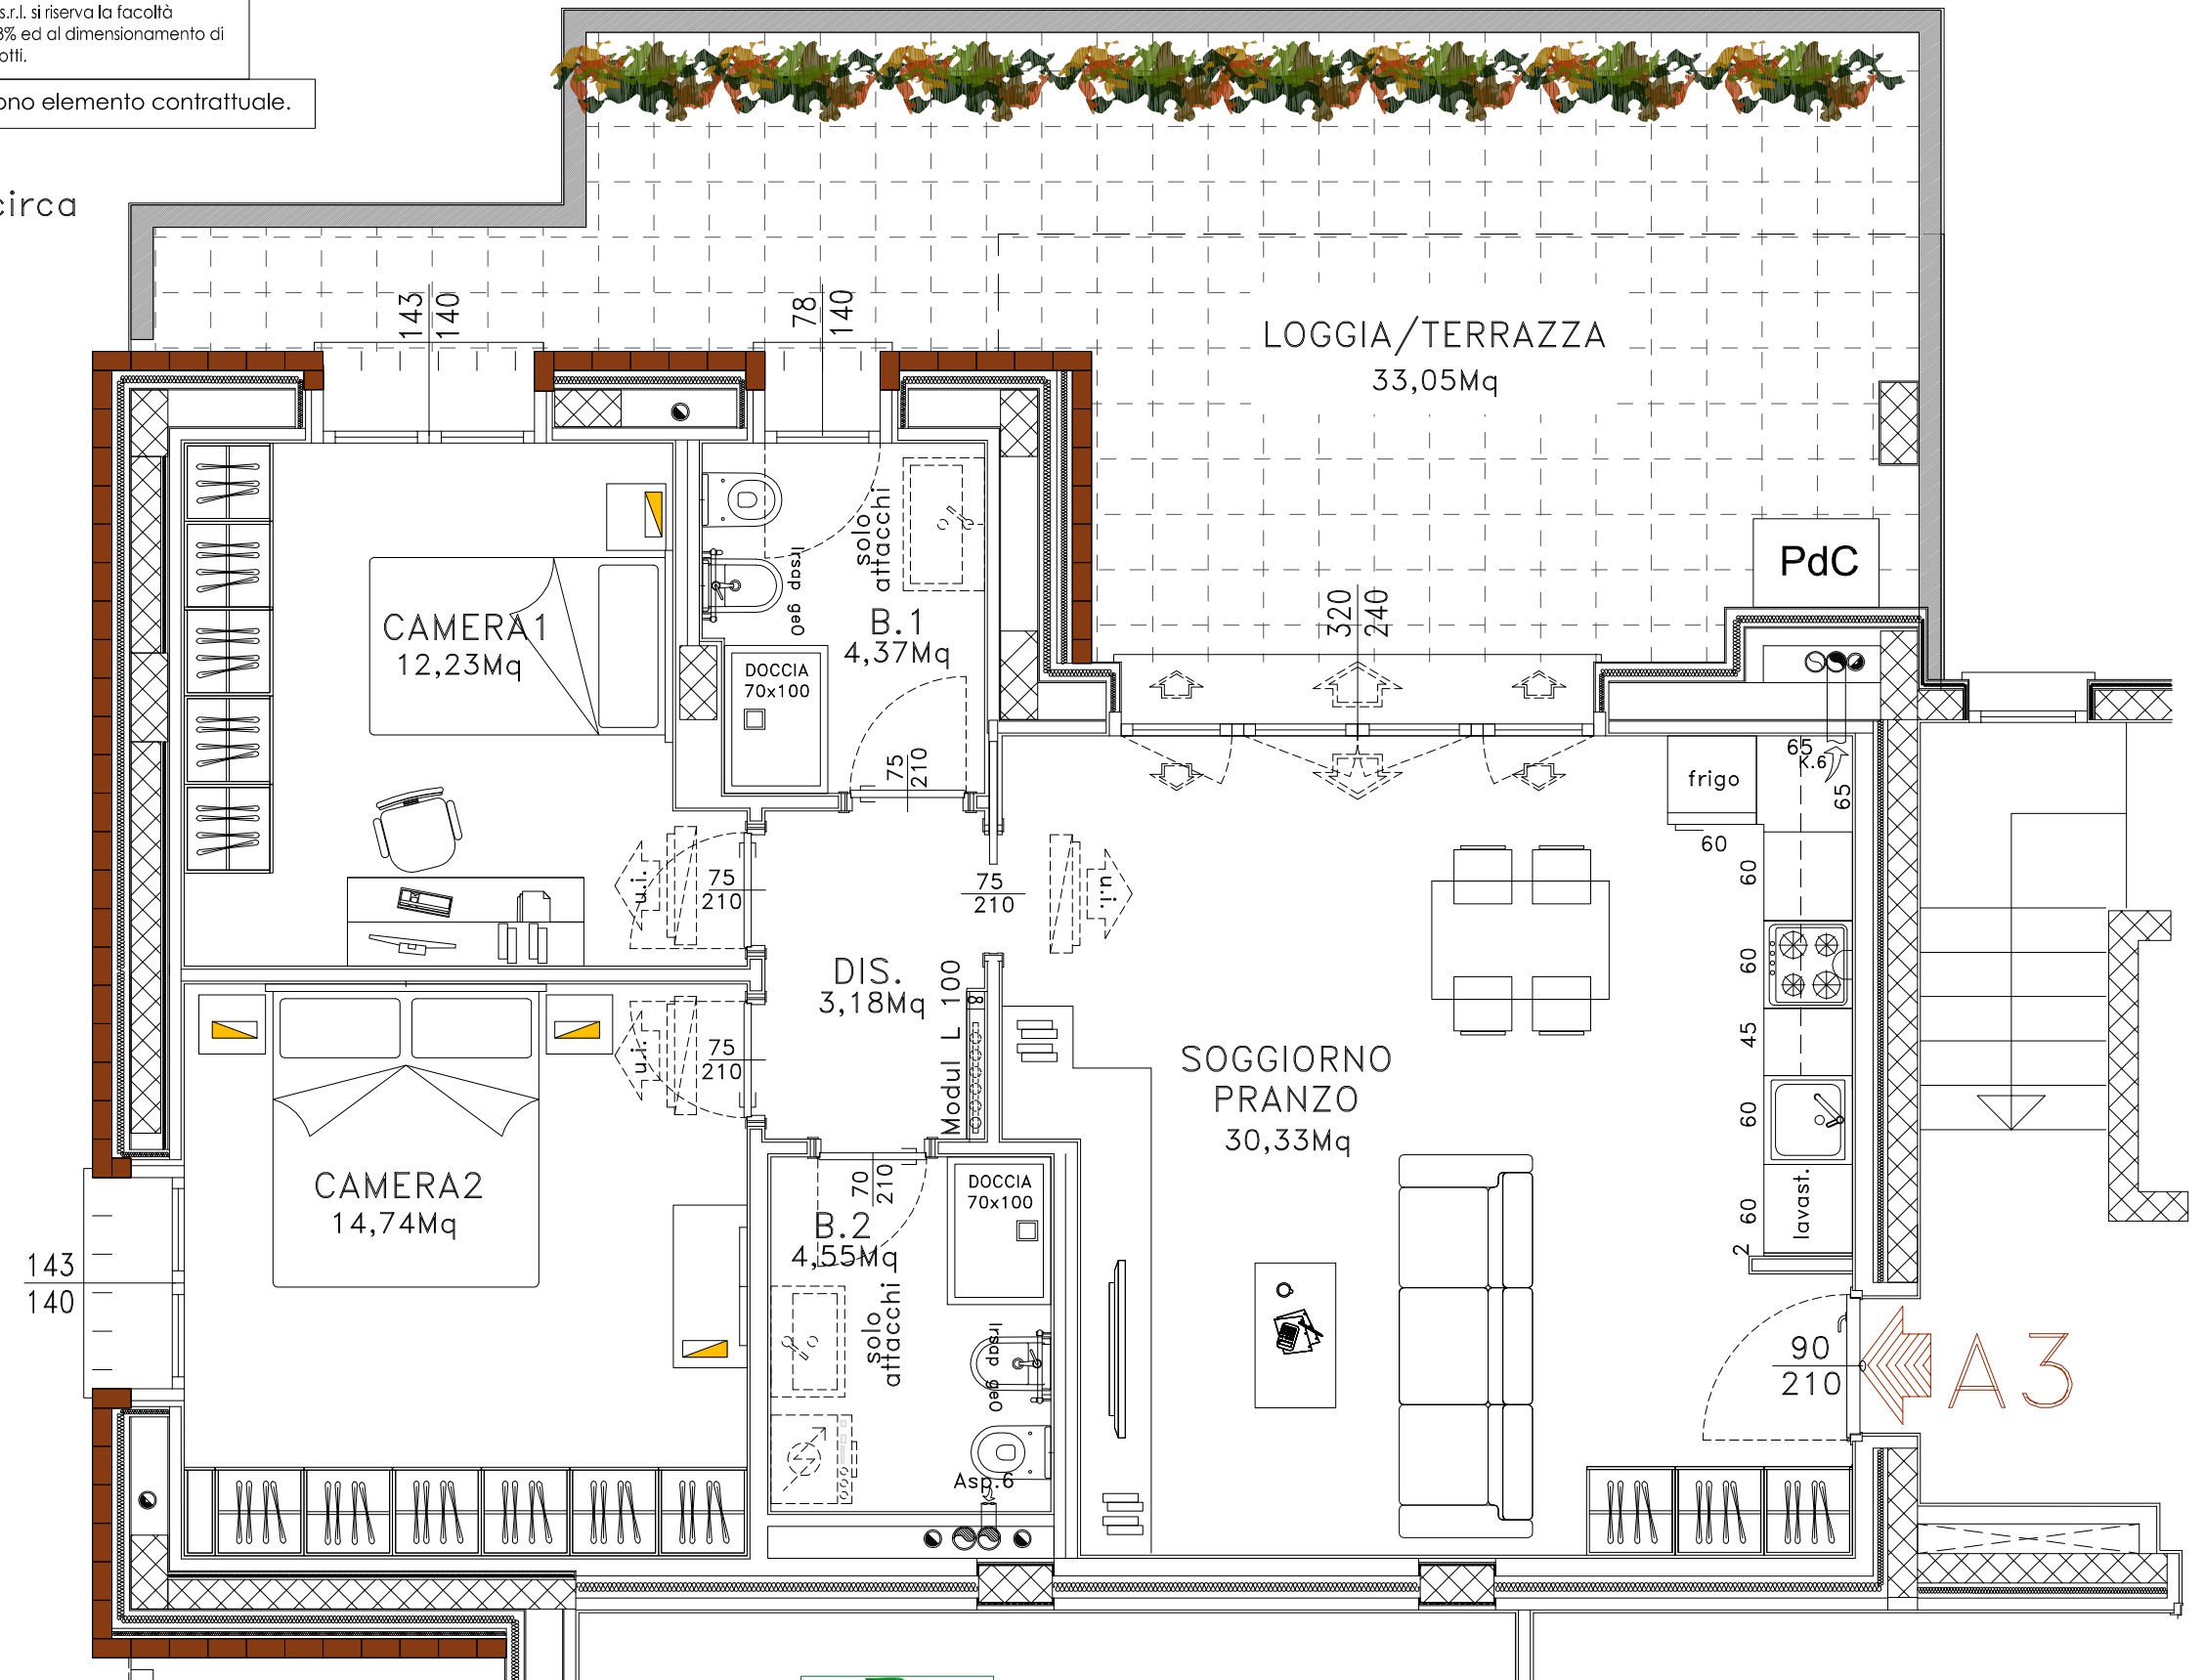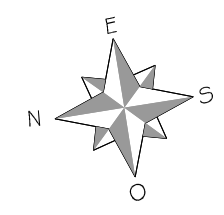

- EDIFICIO ANTISISMICO
- ISOLAMENTO ACUSTICO
- PANNELLI FOTOVOLTAICI
- RISCALDAMENTO A PAVIMENTO
- PRED. IMP. RAFFRESCAMENTO
- RISPARMIO ENERGETICO
- GAS FREE

