
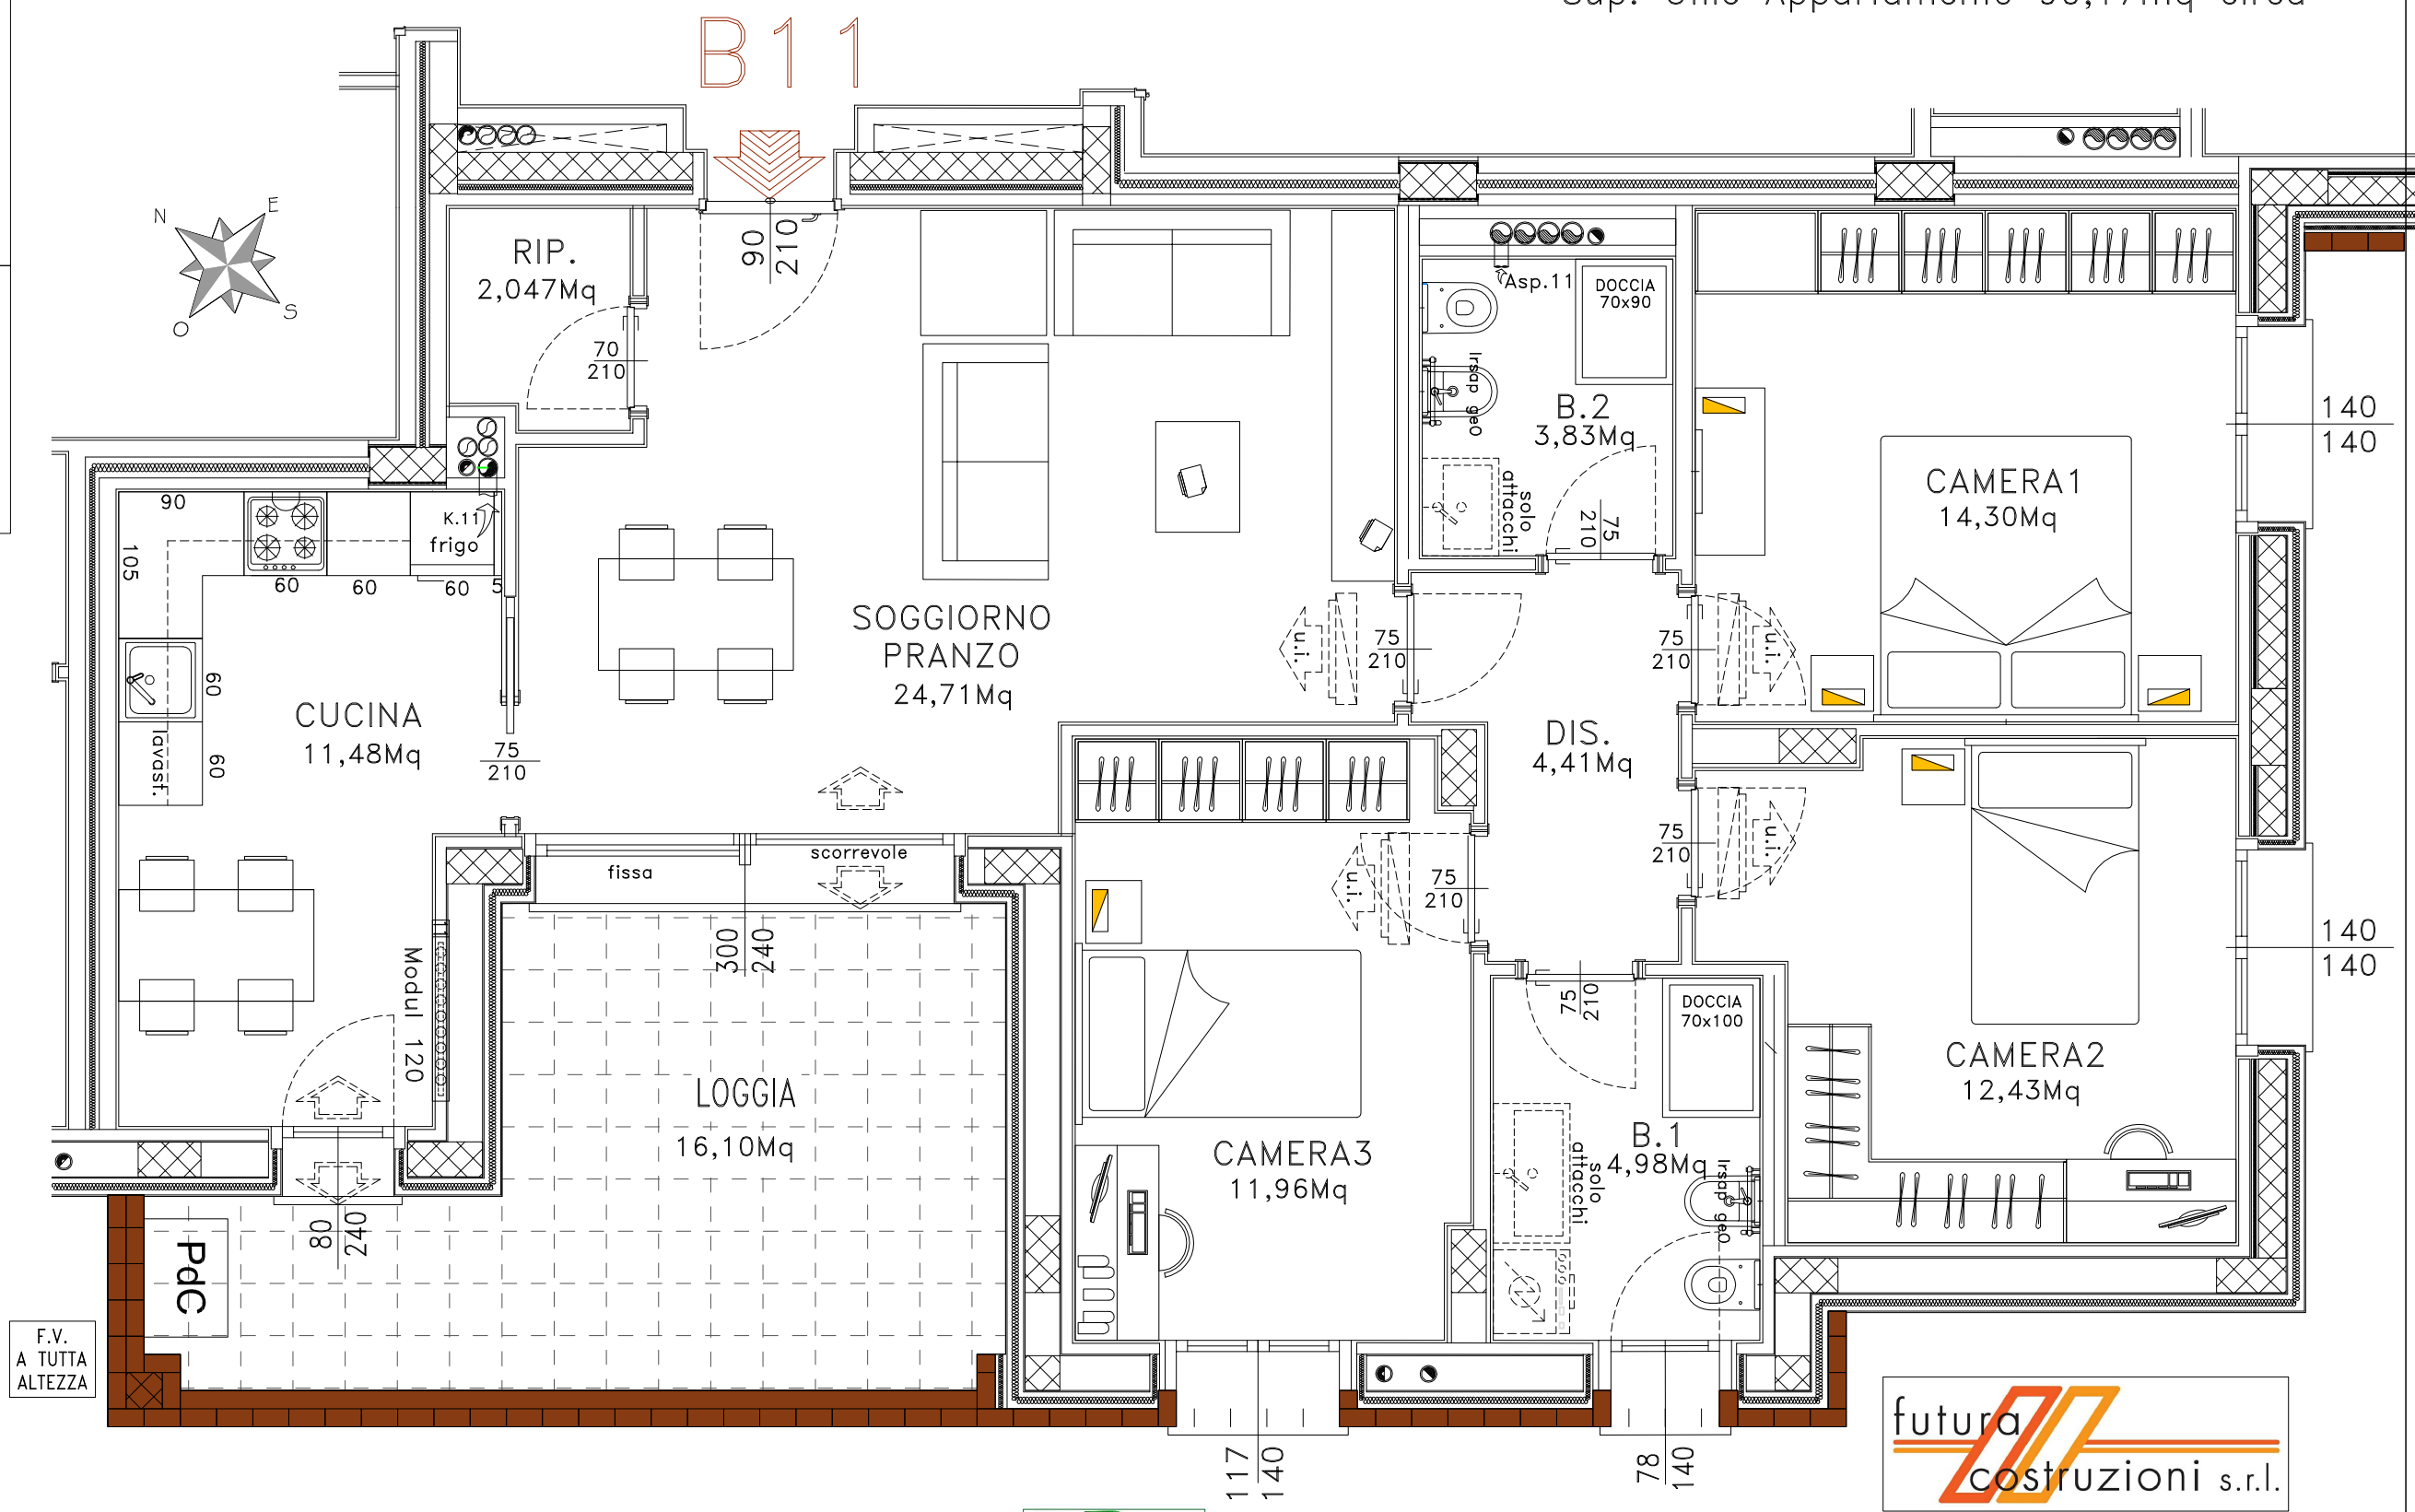



COMUNE DI GRANAROLO DELL'EMILIA (BO)  
 SANT'ANNA –EDIFICIO SF02– SCALA "B"  
 –PIANO QUARTO–

SF02 –APPARTAMENTO B11  
 Esecutivo del 07/06/2021

Sup. Utile Appartamento 90,17mq circa

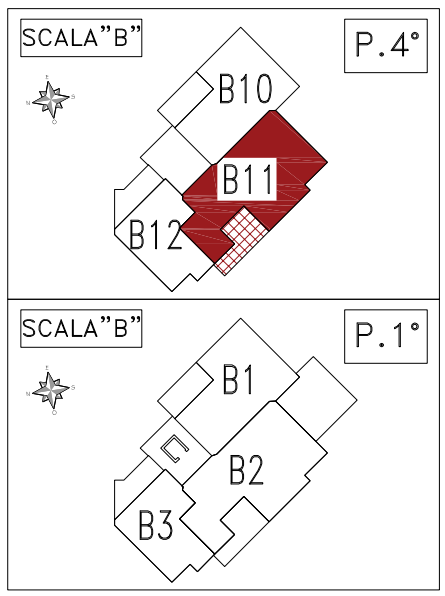

F.V.  
 A TUTTA  
 ALTEZZA

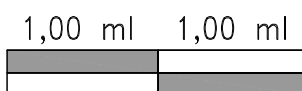

Le superfici rappresentate sono puramente indicative. Futura Costruzioni s.r.l. si riserva la facoltà di apportare in fase esecutiva piccole variazioni dovute a tolleranze pari al +/- 3% ed al dimensionamento di strutture portanti (pilastri), cavedi tecnici e/o condotti.

Le immagini sono fornite al solo scopo illustrativo e non costituiscono elemento contrattuale.