



PIANO TERRA

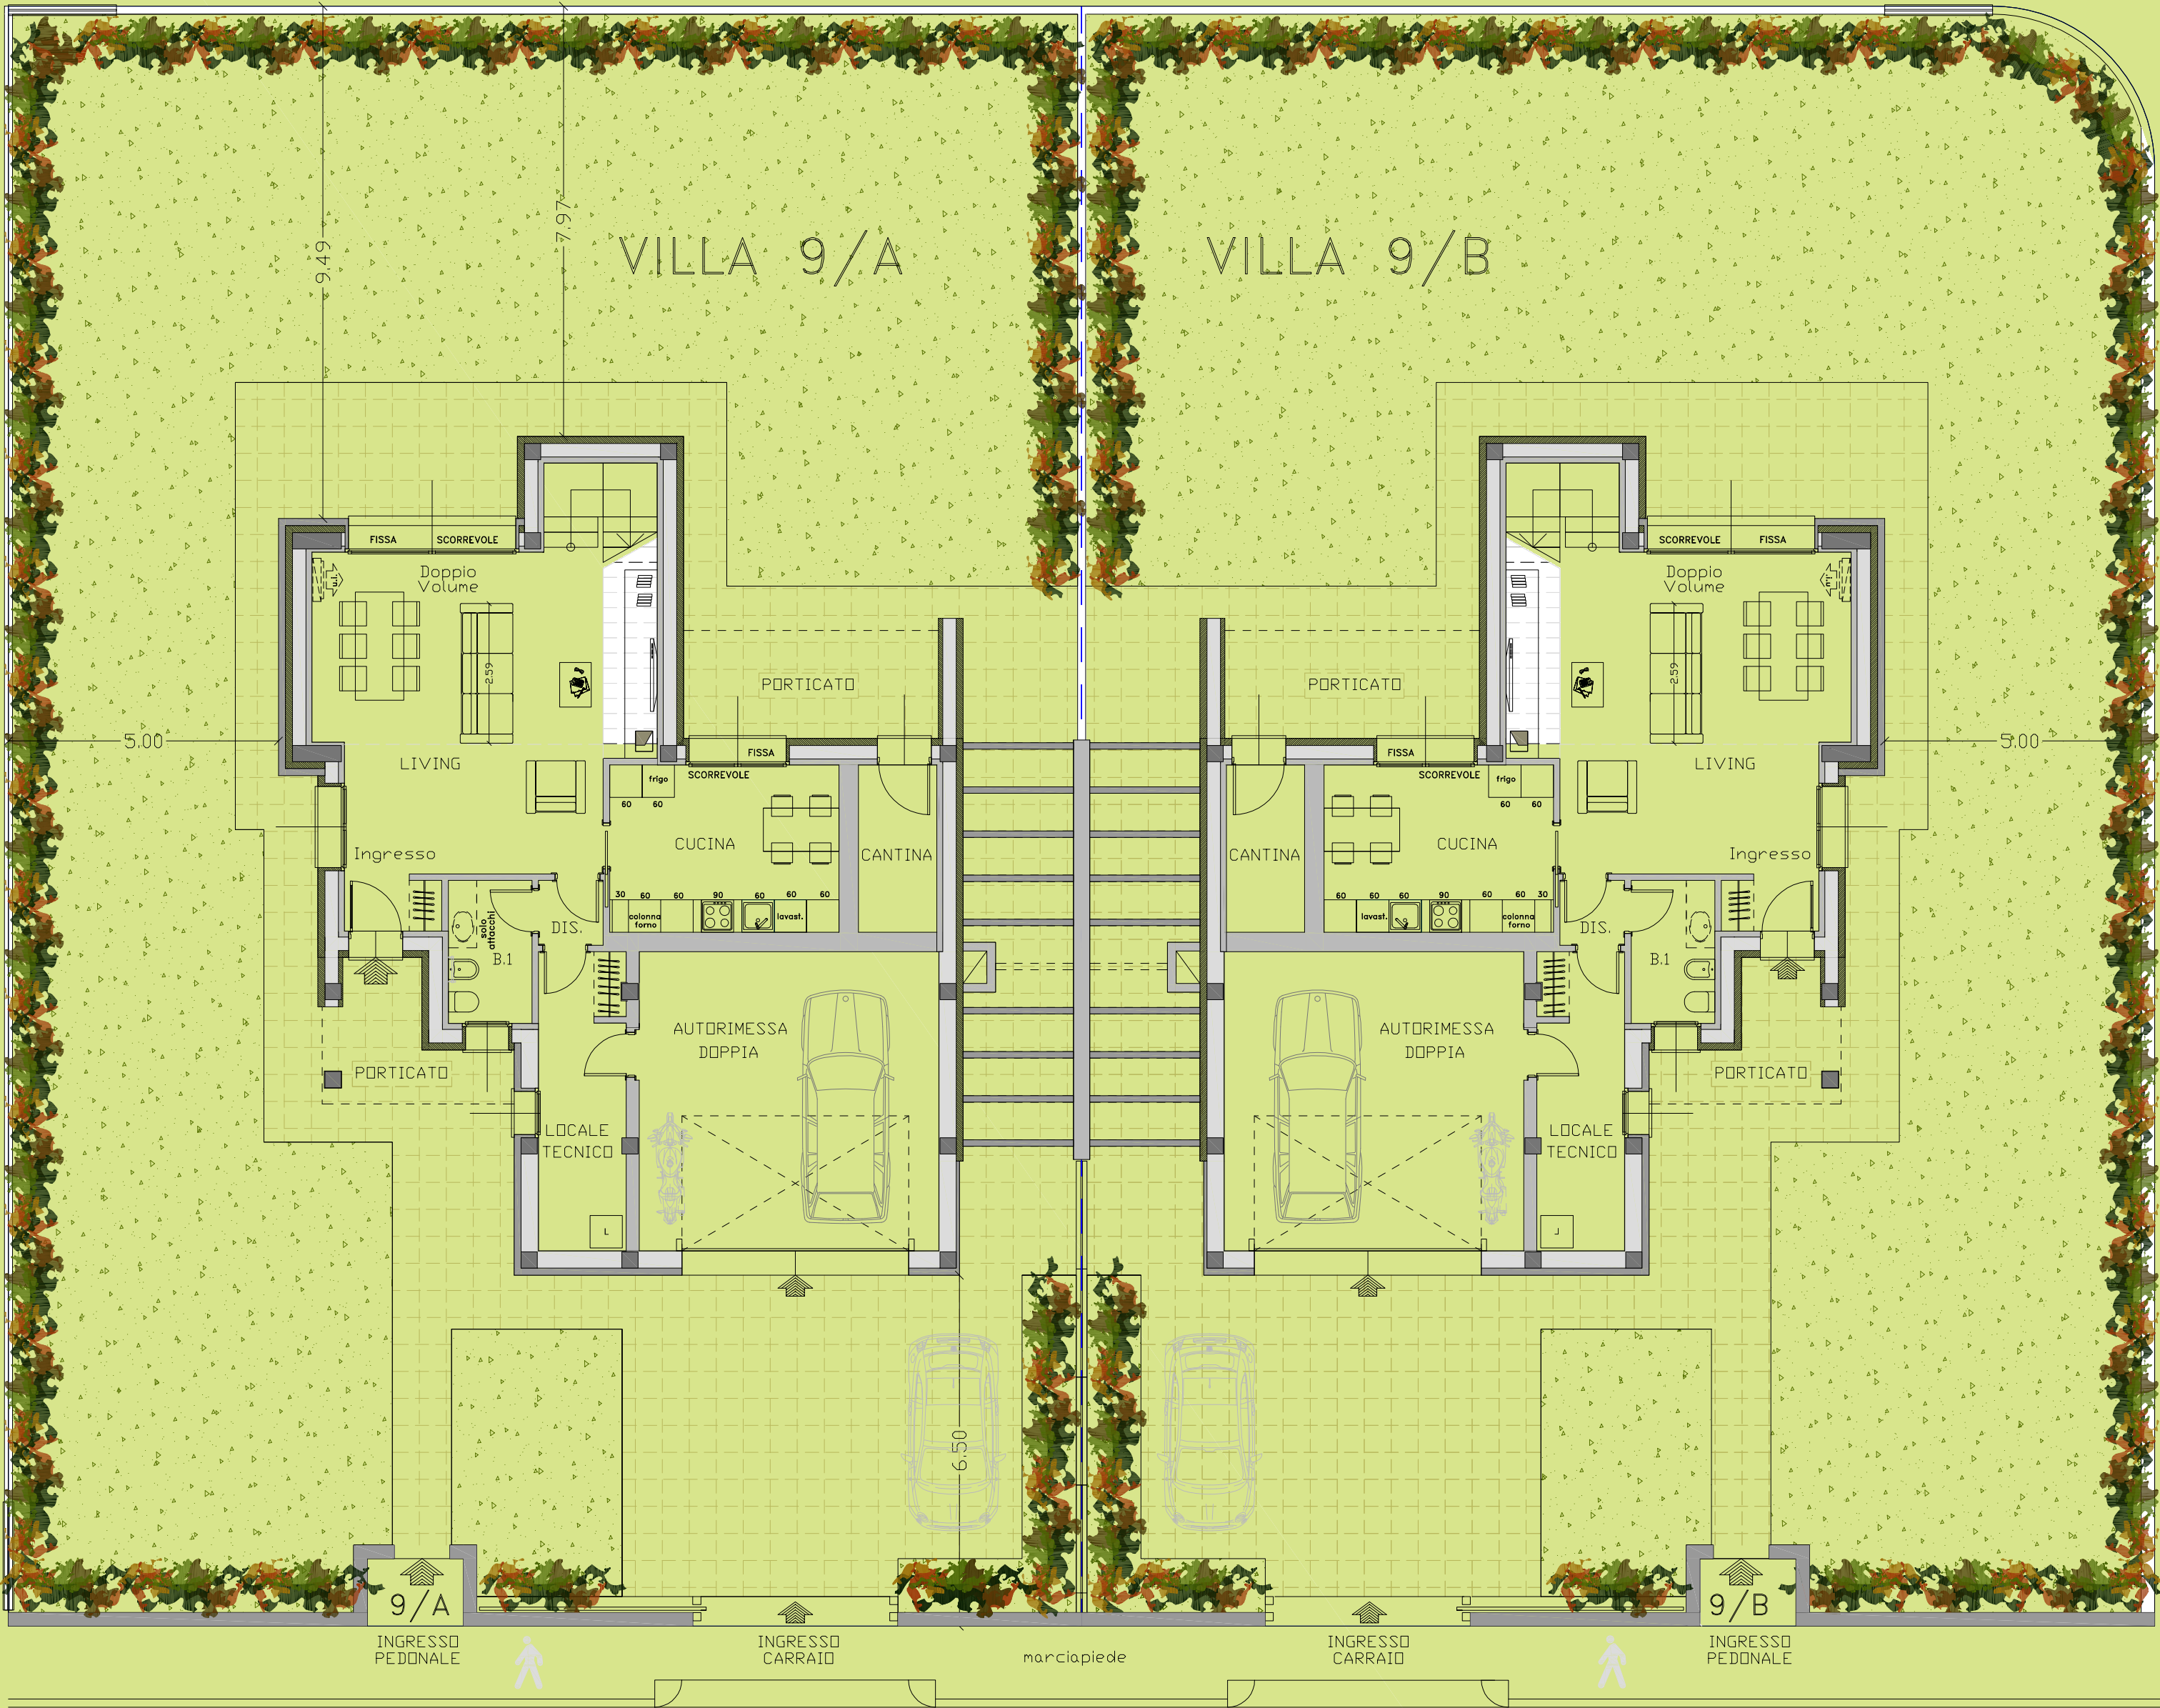

PIANO PRIMO

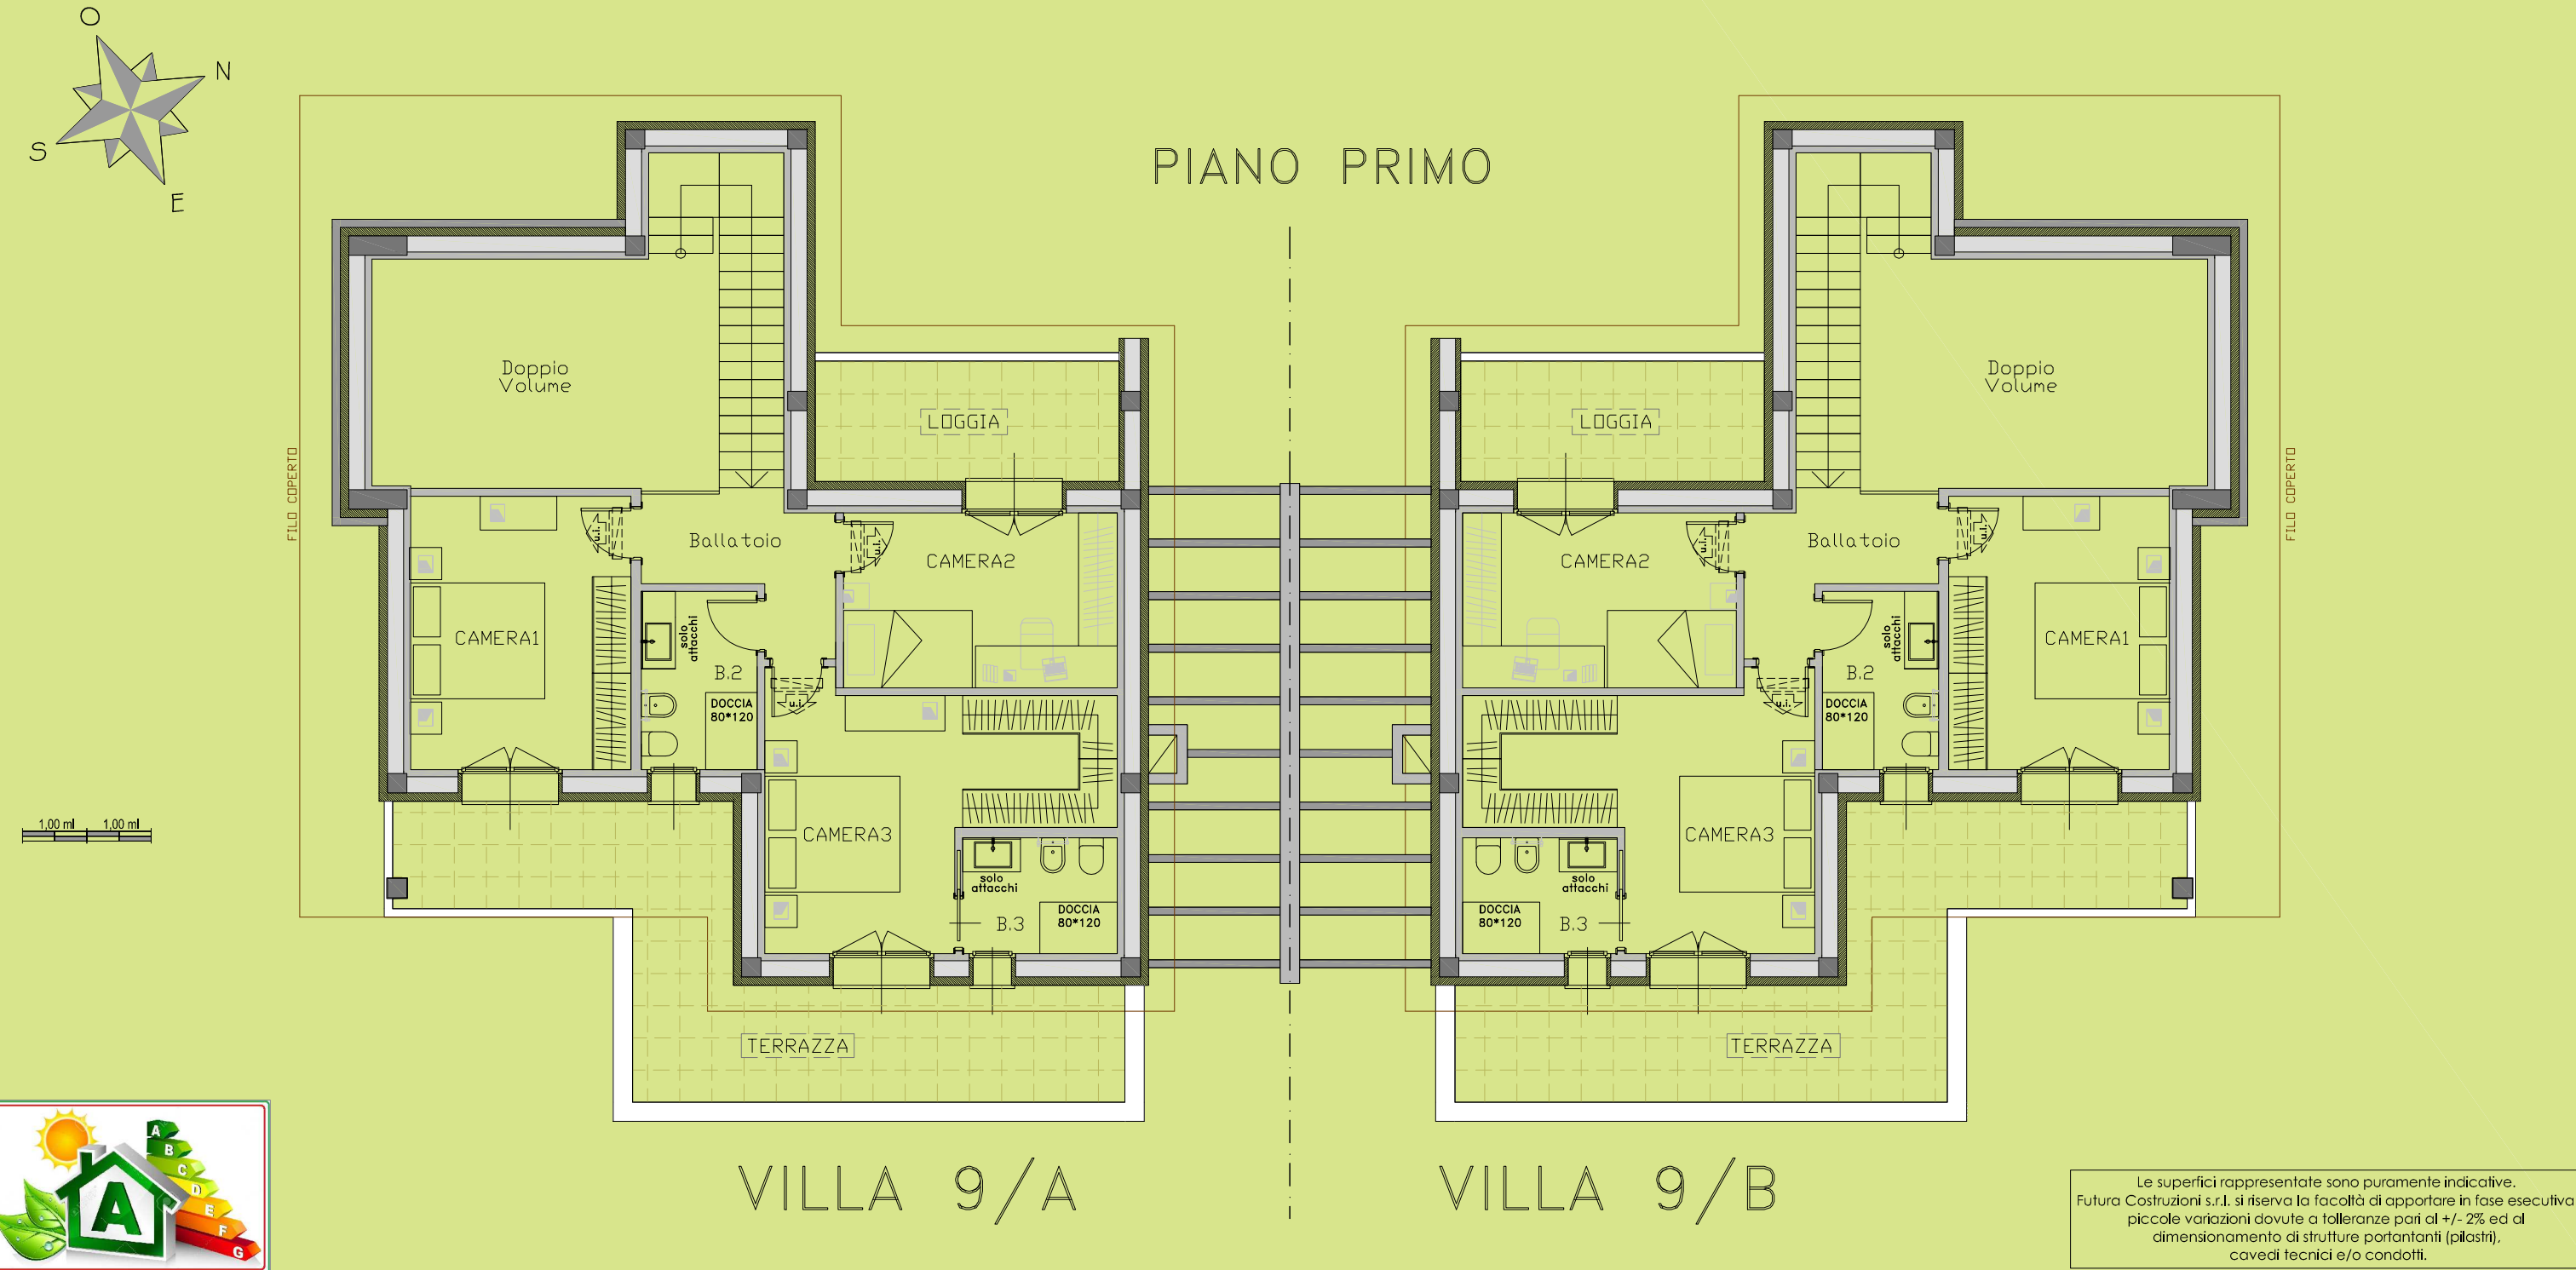

Le superfici rappresentate sono puramente indicative.
Futura Costruzioni s.r.l. si riserva la facoltà di apportare in fase esecutiva
piccole variazioni dovute a tolleranze pari al +/- 2% ed al
dimensionamento di strutture portanti (pilastri),
cavedi tecnici e/o condotti.