
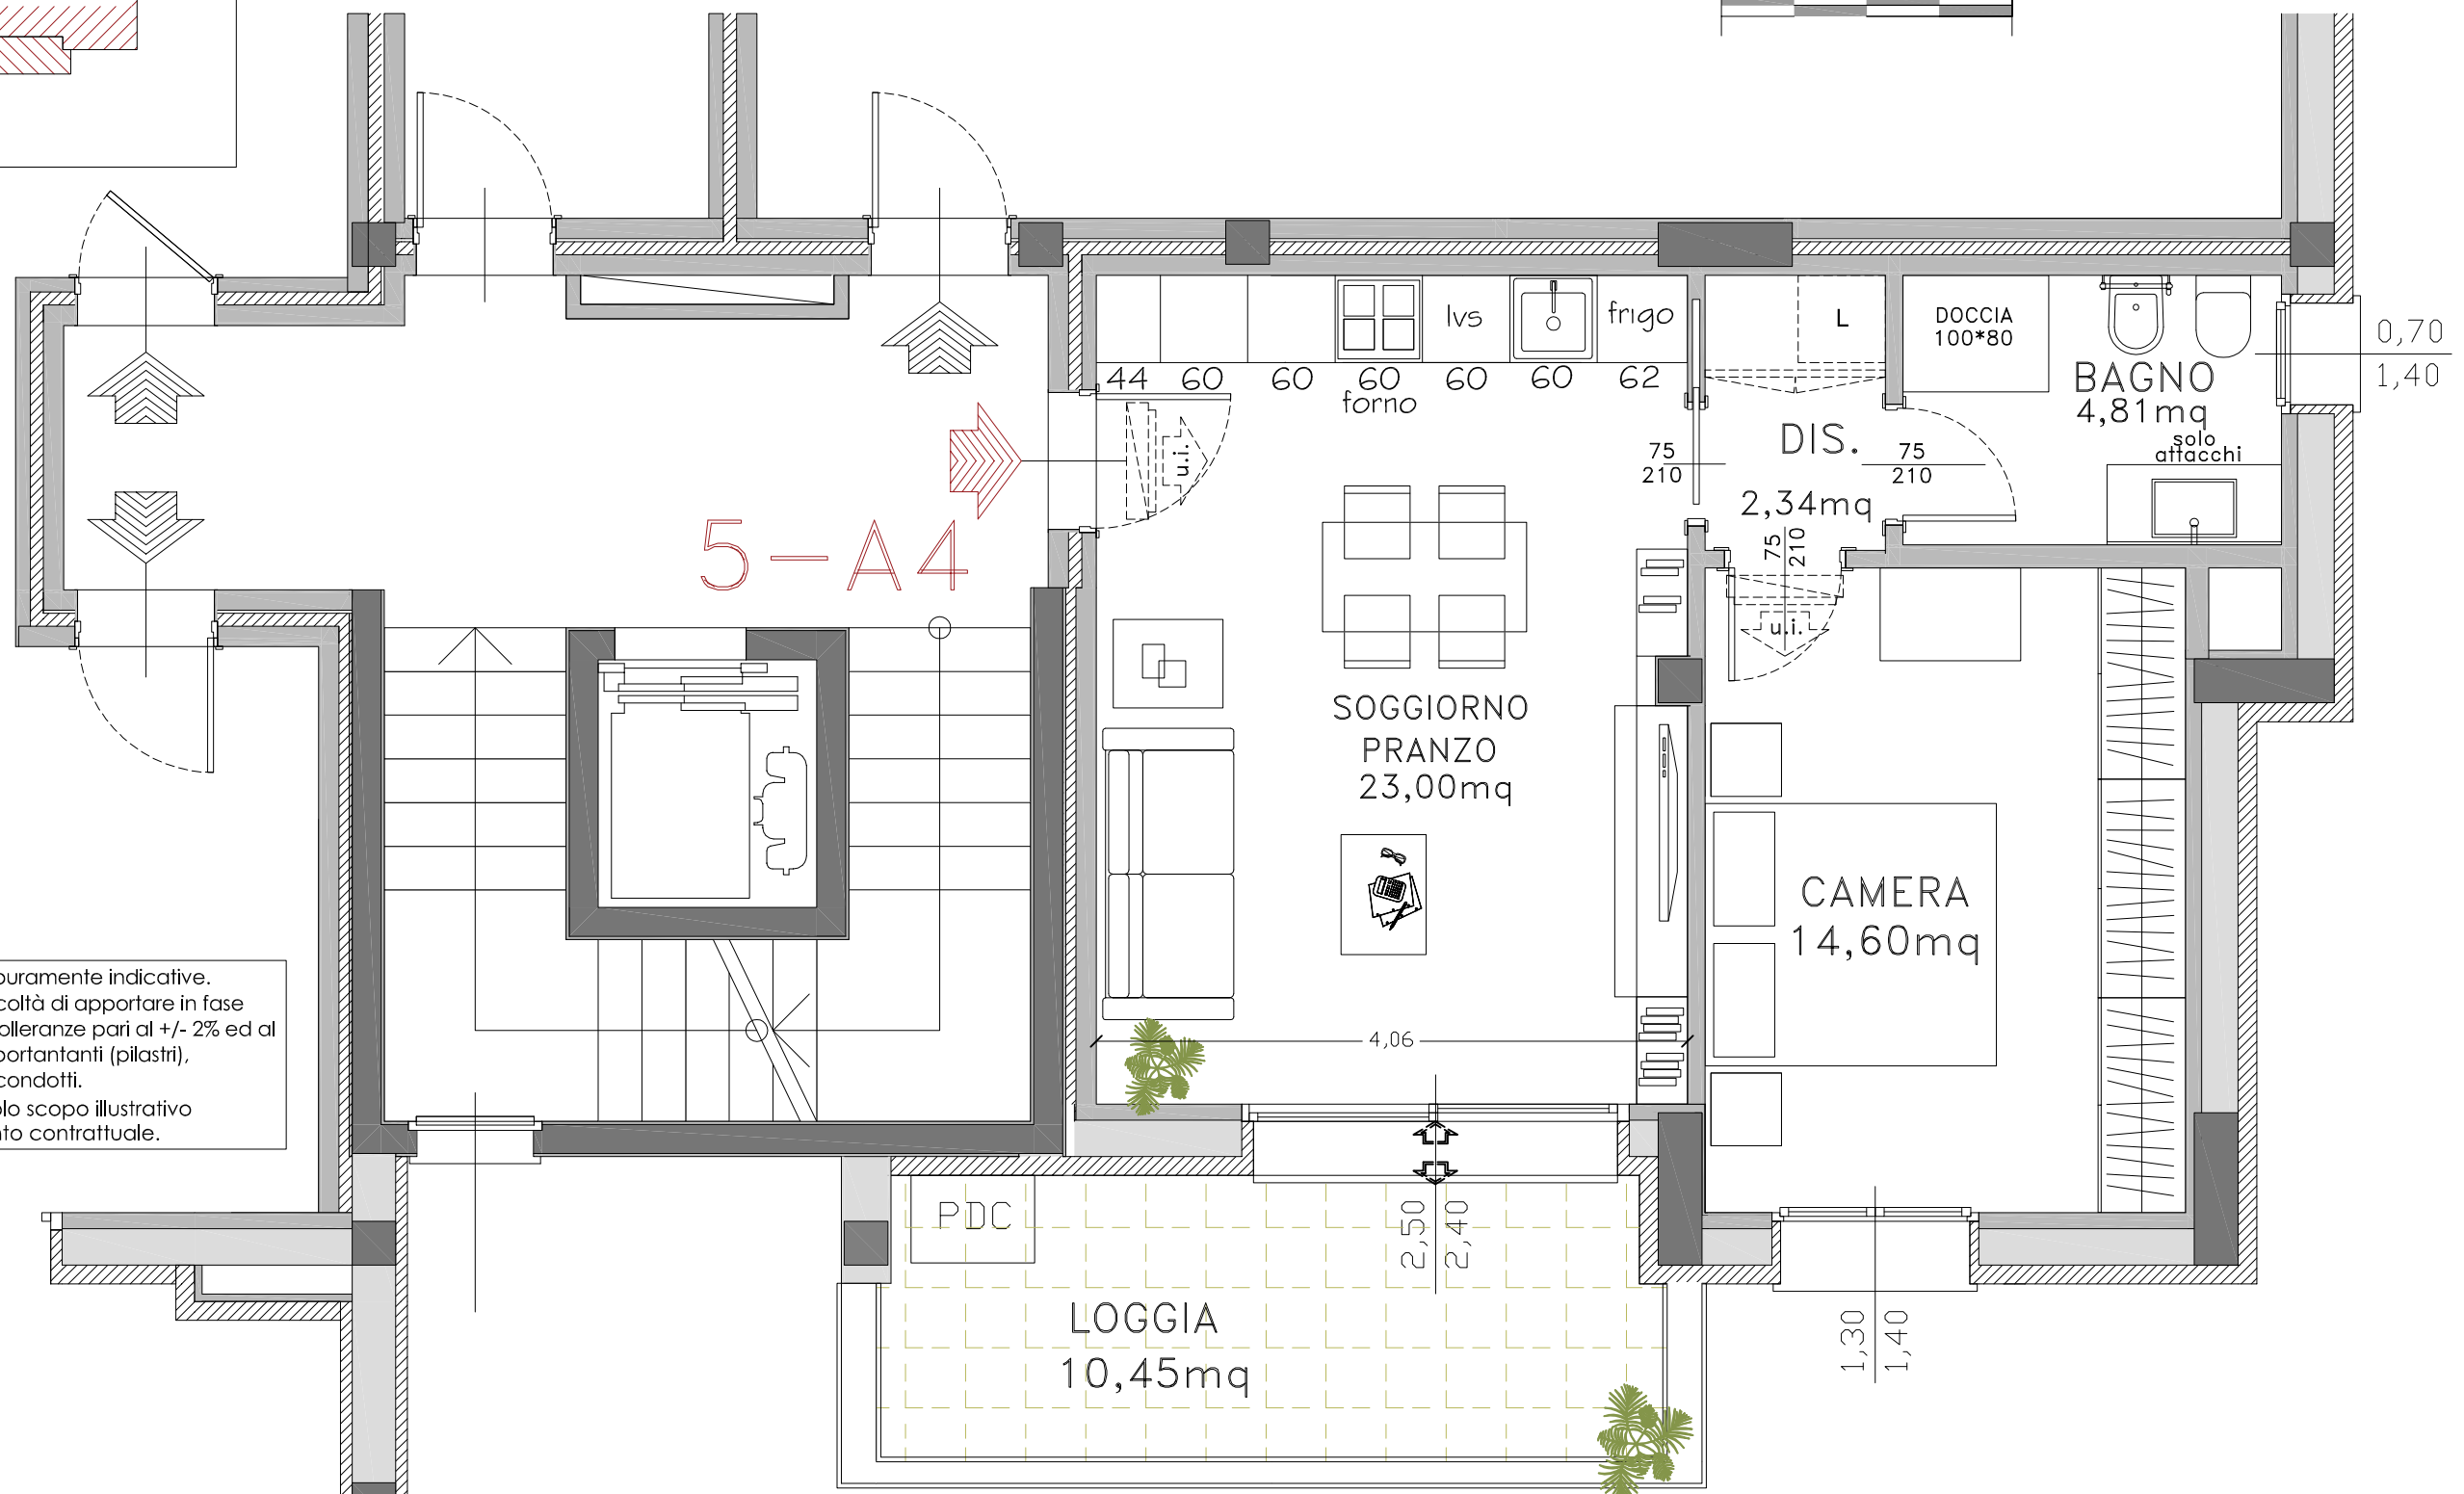
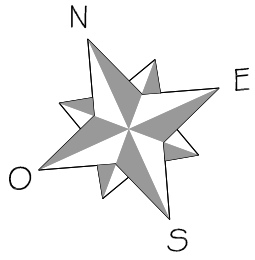


P.1°

COMUNE DI CASTENASO (BO)
FRULLO NORD-EDIFICIO LOTTO 5
Via Giacomo Bulgarelli, n.10
-PIANO PRIMO-

EDIFICIO L.5 -APP.5.A4

S.U. APPARTAMENTO = 44,75MQ circa

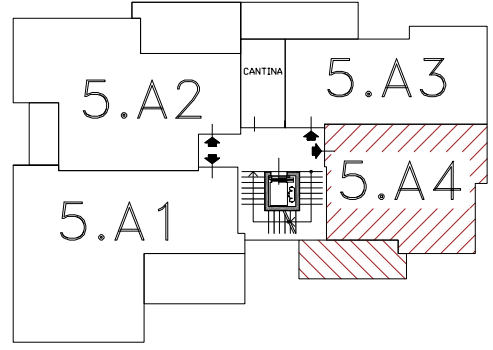

Le superfici rappresentate sono puramente indicative.
Futura Costruzioni s.r.l. si riserva la facoltà di apportare in fase
esecutiva piccole variazioni dovute a tolleranze pari al +/- 2% ed al
dimensionamento di strutture portanti (pilastri),
cavedi tecnici e/o condotti.
Le immagini sono fornite al solo scopo illustrativo
e non costituiscono elemento contrattuale.



Conforme a
Richiesta PdC
del 29/03/2022

- EDIFICIO ANTISISMICO
- ISOLAMENTO ACUSTICO
- PANNELLI FOTOVOLTAICI
- RISCALDAMENTO A PAVIMENTO
- PRED. IMP. RAFFRESCAMENTO
- RISPARMIO ENERGETICO
- GAS FREE