

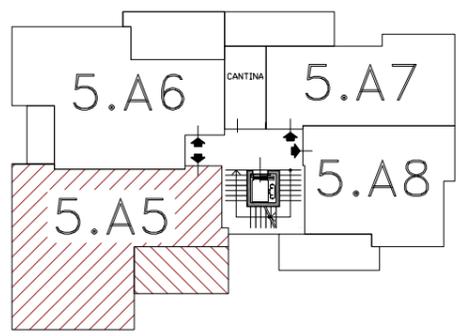


P.2°

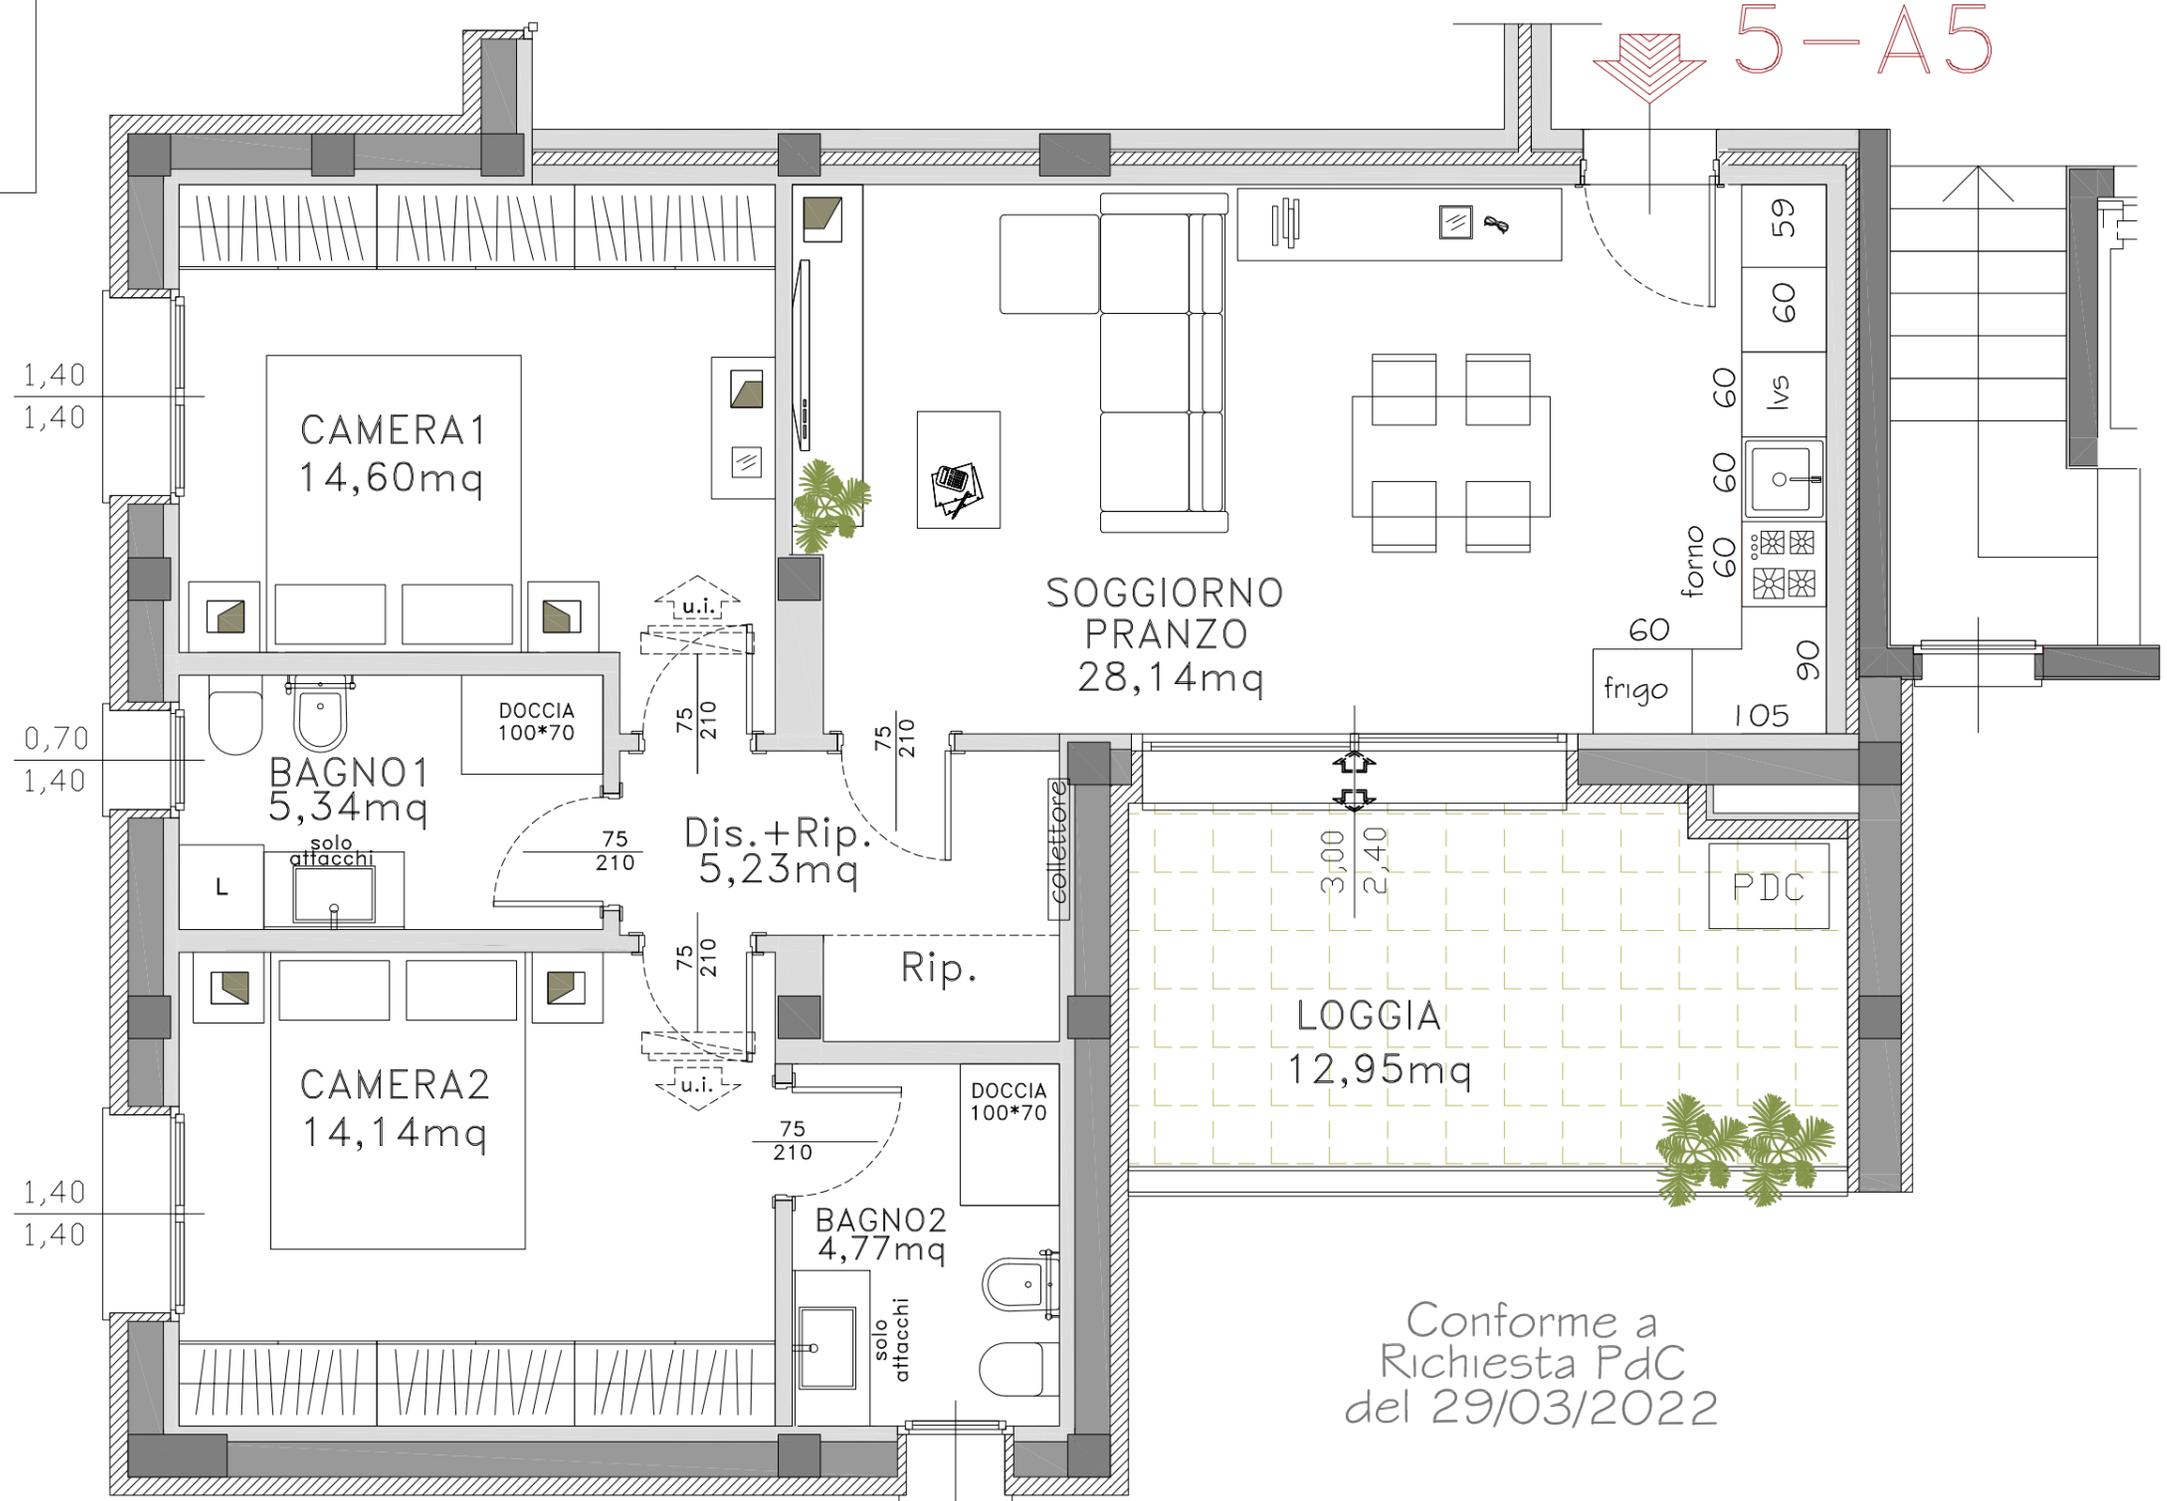

COMUNE DI CASTENASO (BO)
FRULLO NORD-EDIFICIO LOTTO 5
Via Giacomo Bulgarelli, n.10
-PIANO SECONDO-


EDIFICIO L.5 -APP.5.A5
S.U. APPARTAMENTO = 72,22MQ circa

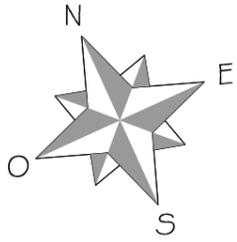

futura
costruzioni s.r.l.

Conforme a
Richiesta PdC
del 29/03/2022

Le superfici rappresentate sono puramente indicative.
Futura Costruzioni s.r.l. si riserva la facoltà di apportare in fase
esecutiva piccole variazioni dovute a tolleranze pari al +/- 2% ed al
dimensionamento di strutture portanti (pilastri),
cavedi tecnici e/o condotti.
Le immagini sono fornite al solo scopo illustrativo
e non costituiscono elemento contrattuale.

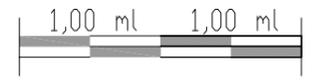

- EDIFICIO
ANTISSIMICO
- ISOLAMENTO
ACUSTICO
- PANNELLI
FOTOVOLTAICI
- RISCALDAMENTO
A PAVIMENTO
- PRED. IMP.
RAFFRESCAMENTO
- RISPARMIO
ENERGETICO
- GAS FREE