



COMUNE DI CASTENASO (BO)  
 NUOVO FABBRICATO RESIDENZIALE

Via Risorgimento, n.30

-PIANO PRIMO-

-APPARTAMENTO A3-

S.U. APPARTAMENTO = 85,26MQ circa

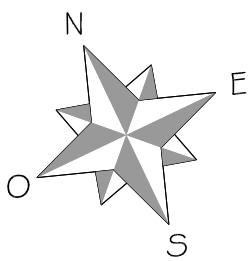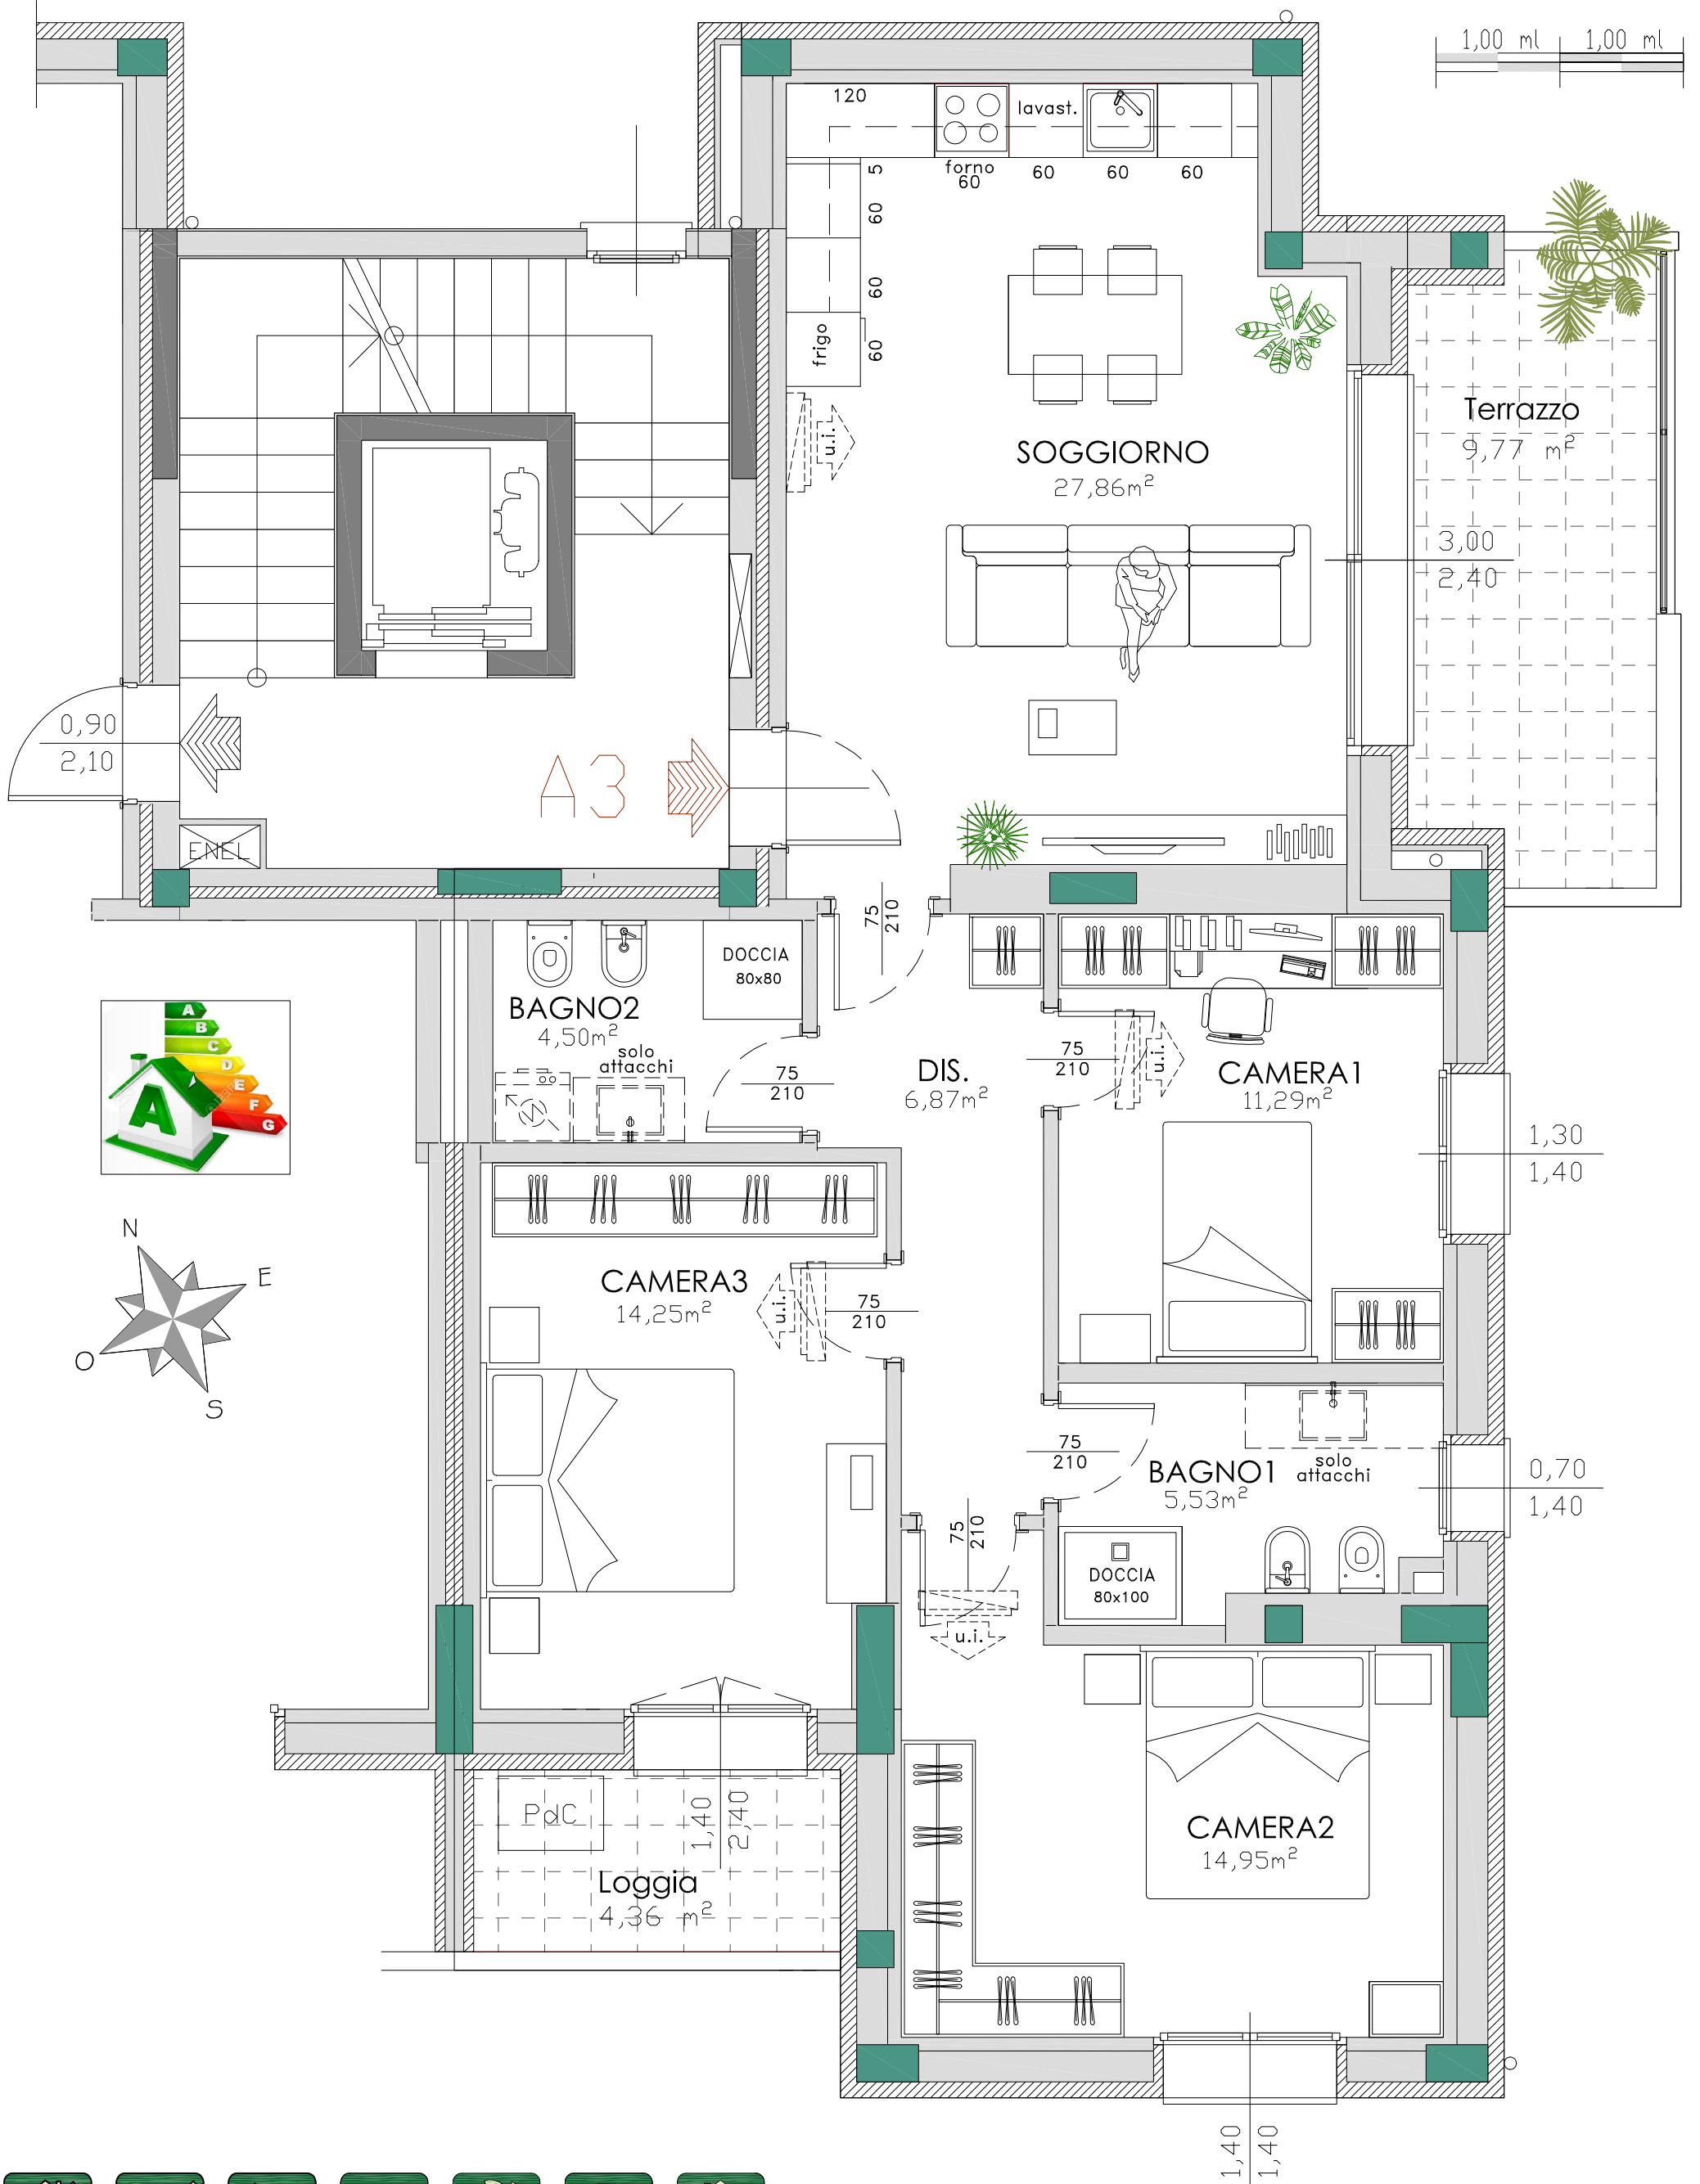

Le superfici rappresentate sono puramente indicative. IMMOBILIARE FIORDALISO s.r.l. si riserva la facoltà di apportare in fase esecutiva piccole variazioni dovute a tolleranze pari al +/- 2% ed al dimensionamento di strutture portanti (pilastri), cavedi tecnici e/o condotti.