
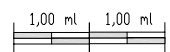
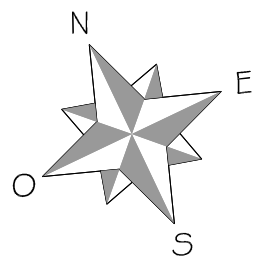
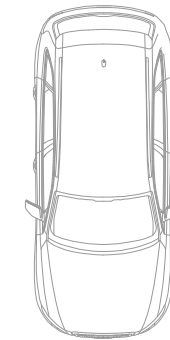


COMUNE DI CASTENASO (BO)
 NUOVO FABBRICATO RESIDENZIALE
 Via Risorgimento, n.30

-PLANIMETRIA PIANO INTERRATO-

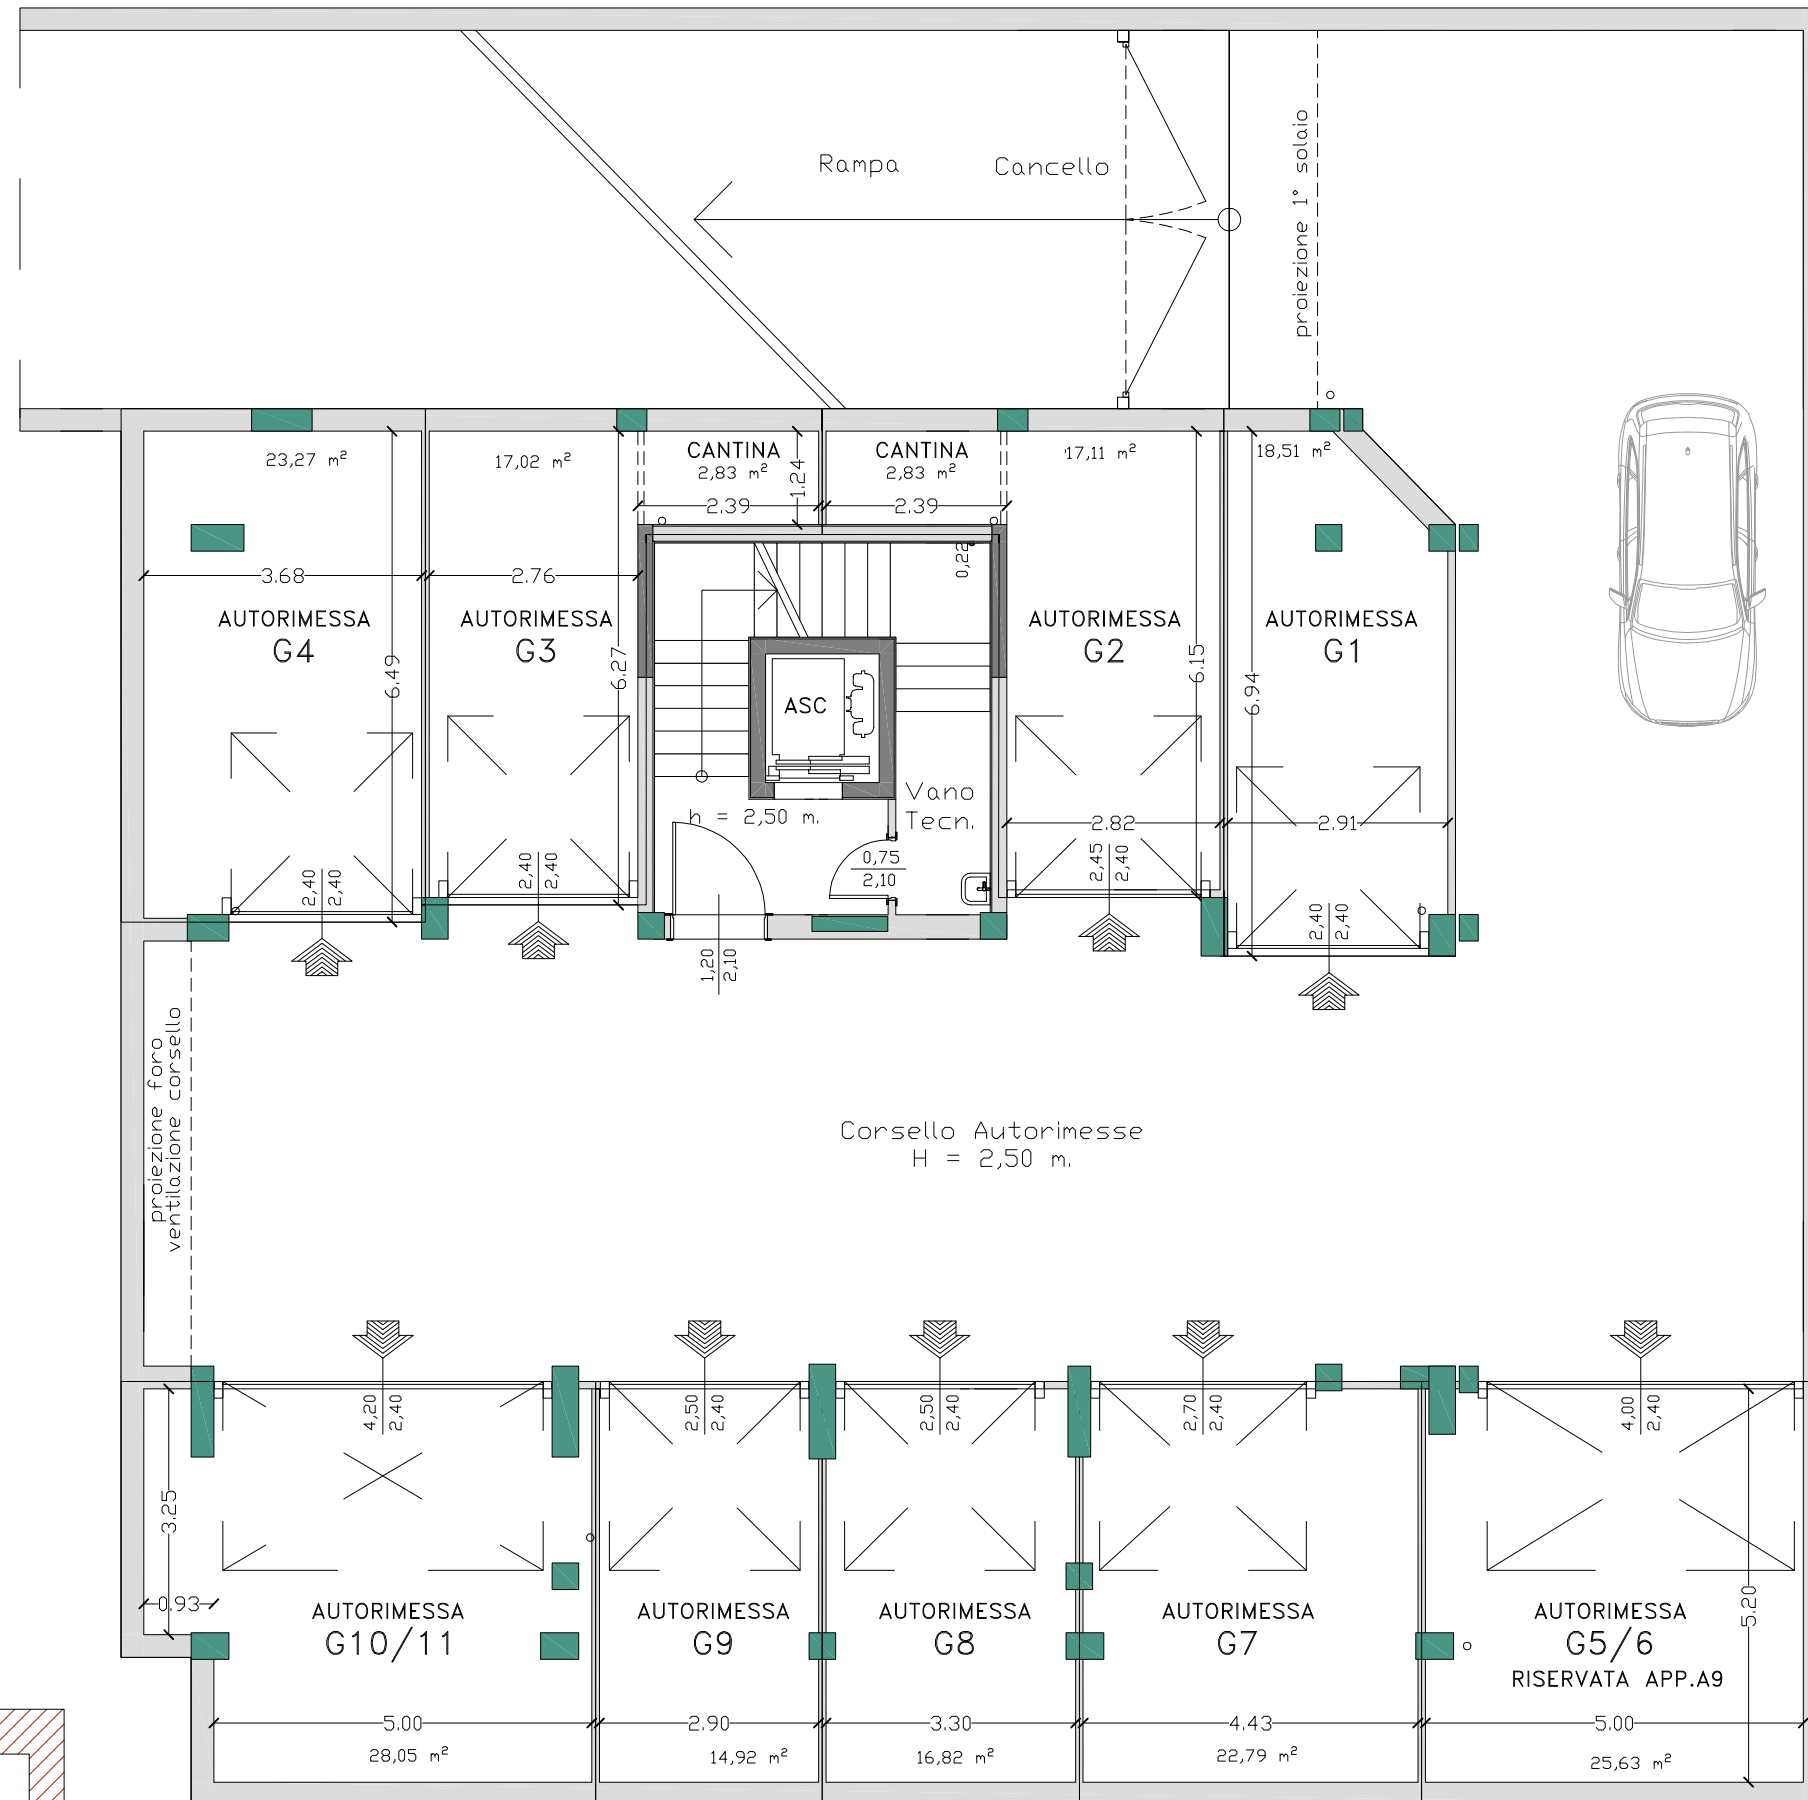

NON PIU' DISPONIBILE
 AGGIORNAMENTO DEL 01/09/2022

Le superfici rappresentate sono puramente indicative. IMMOBILIARE FIORDALISO s.r.l. si riserva la facoltà di apportare in fase esecutiva piccole variazioni dovute a tolleranze pari al +/- 3% ed al dimensionamento di strutture portanti (pilastri), cavedi tecnici e/o condotti.