


COMUNE DI GRANAROLO DELL'EMILIA (BO)
-EDIFICIO SF10- VIA DELLA SOLIDARIETA',
-VANO SCALA A-
-PIANO QUINTO-ULTIMO-

SF10 -APPARTAMENTO 10-A13

Sup. Utile Appartamento 97,27 circa

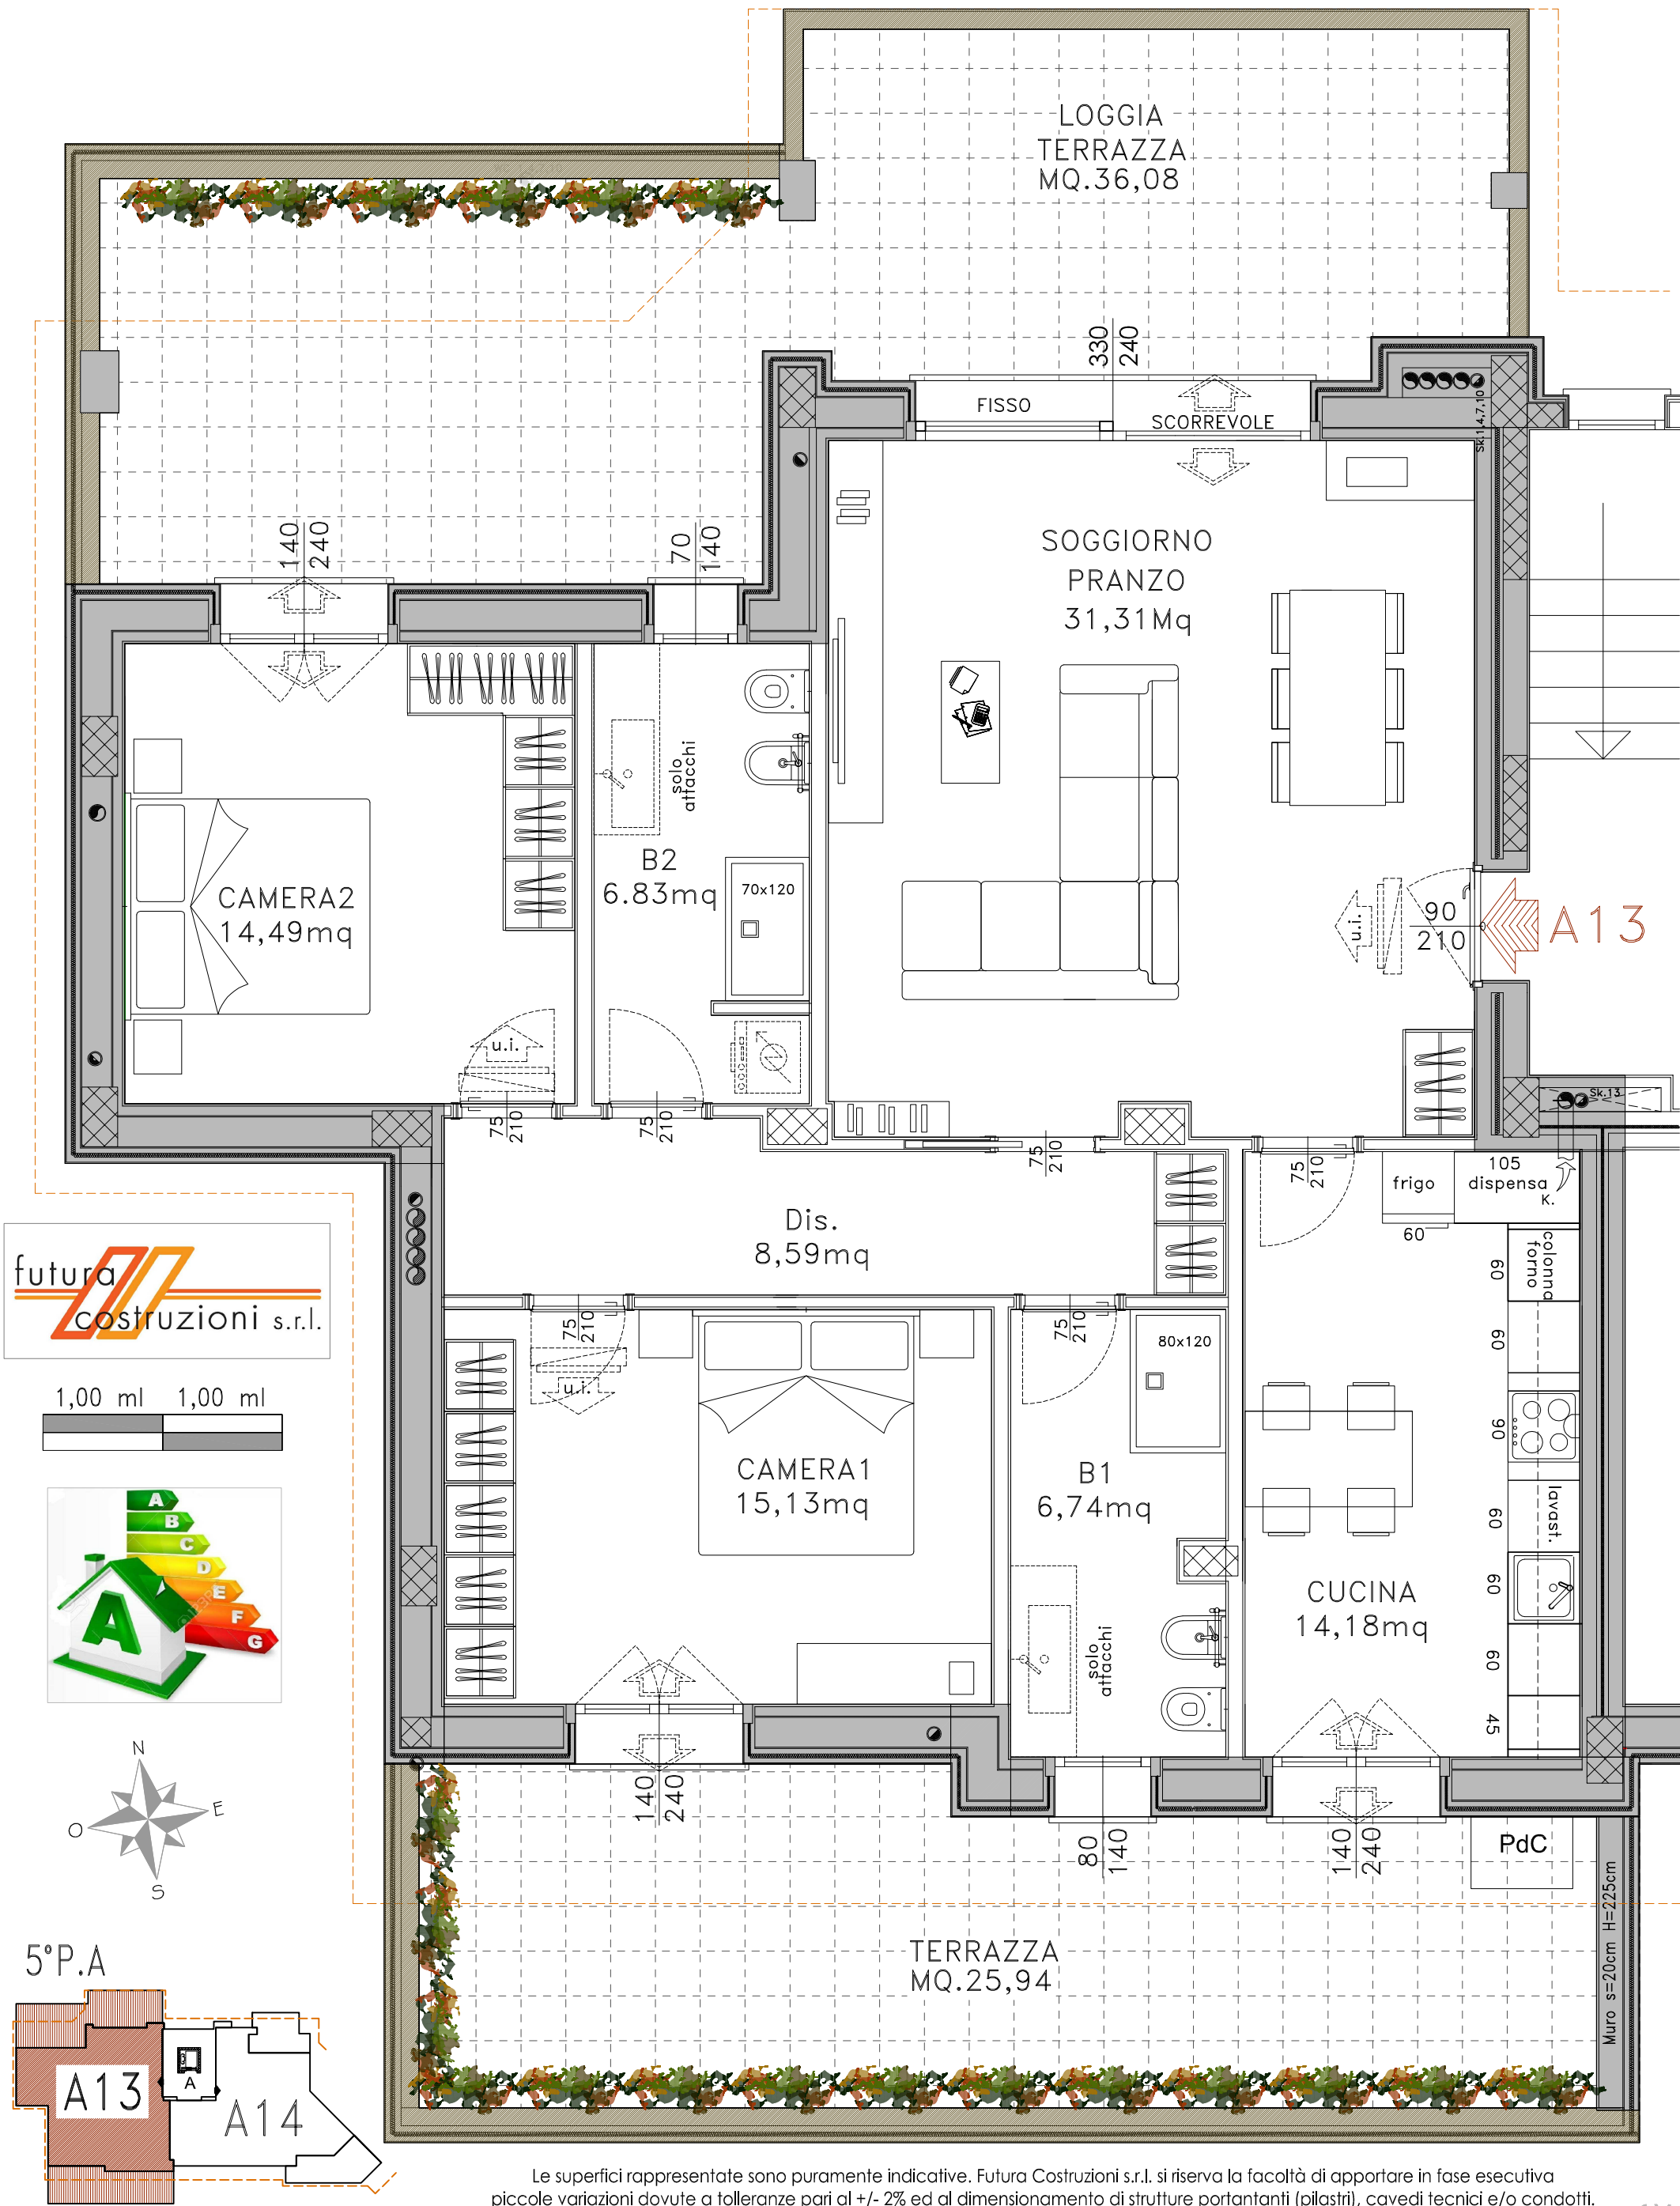

Le superfici rappresentate sono puramente indicative. Futura Costruzioni s.r.l. si riserva la facoltà di apportare in fase esecutiva piccole variazioni dovute a tolleranze pari al +/- 2% ed al dimensionamento di strutture portanti (pilastri), cavedi tecnici e/o condotti.