



COMUNE DI CASTENASO (BO)
 NUOVO FABBRICATO RESIDENZIALE

Via Risorgimento, n.30

–PIANO SECONDO–

– APPARTAMENTO A5 –
 DEFINITIVO 26/10/2023

S.U. APPARTAMENTO = 85,95MQ circa

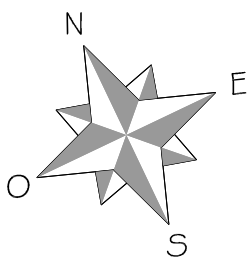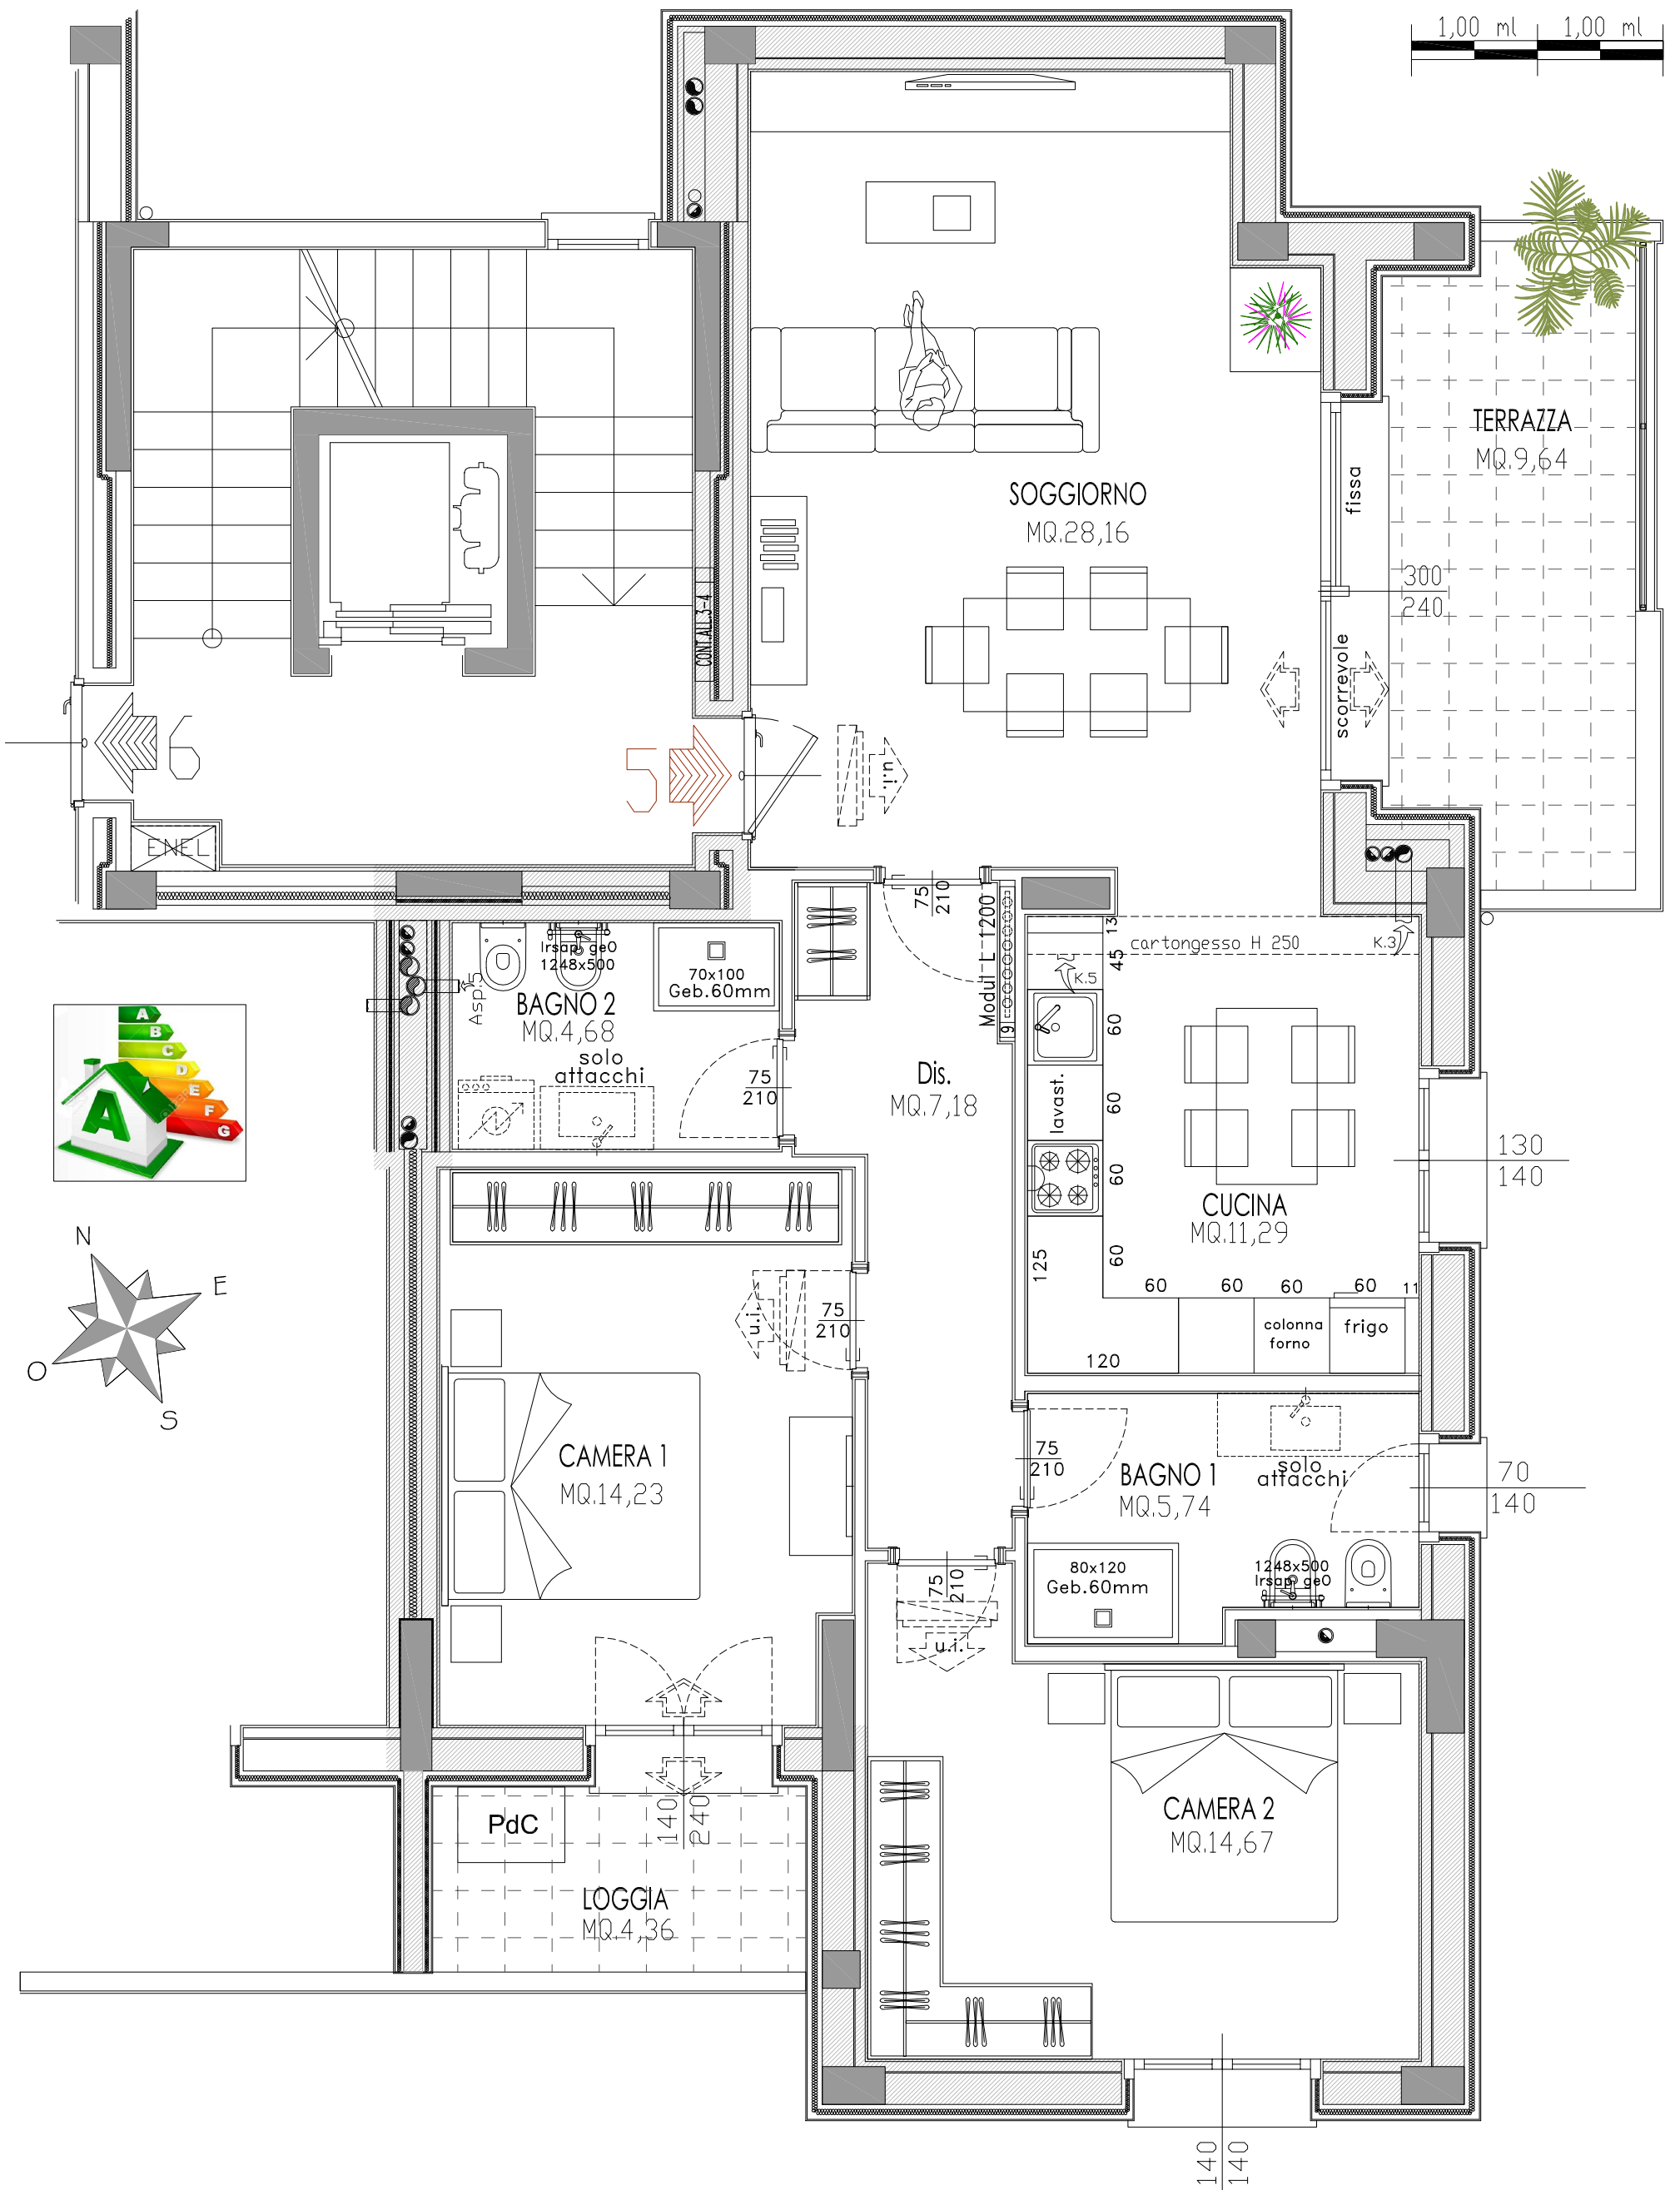

Le superfici rappresentate sono puramente indicative. IMMOBILIARE FIORDALISO s.r.l. si riserva la facoltà di apportare in fase esecutiva piccole variazioni dovute a tolleranze pari al +/- 2% ed al dimensionamento di strutture portanti (pilastri), cavedi tecnici e/o condotti.