COMUNE DI SALA BOLOGNESE

REALIZZAZIONE DI UN NUOVO COMPARTO RESIDENZIALE

(Ambito ARS.SB_VIII) NELLA FRAZIONE SALA, A FREGIO DELLA VIA DON G. BOTTI

–EDIFICIO LOTTO 1–

–PIANO SECONDO–

–LOTTO 1–
APPARTAMENTO 1–A4

Sup. Utile Appartamento 45,39mq circa

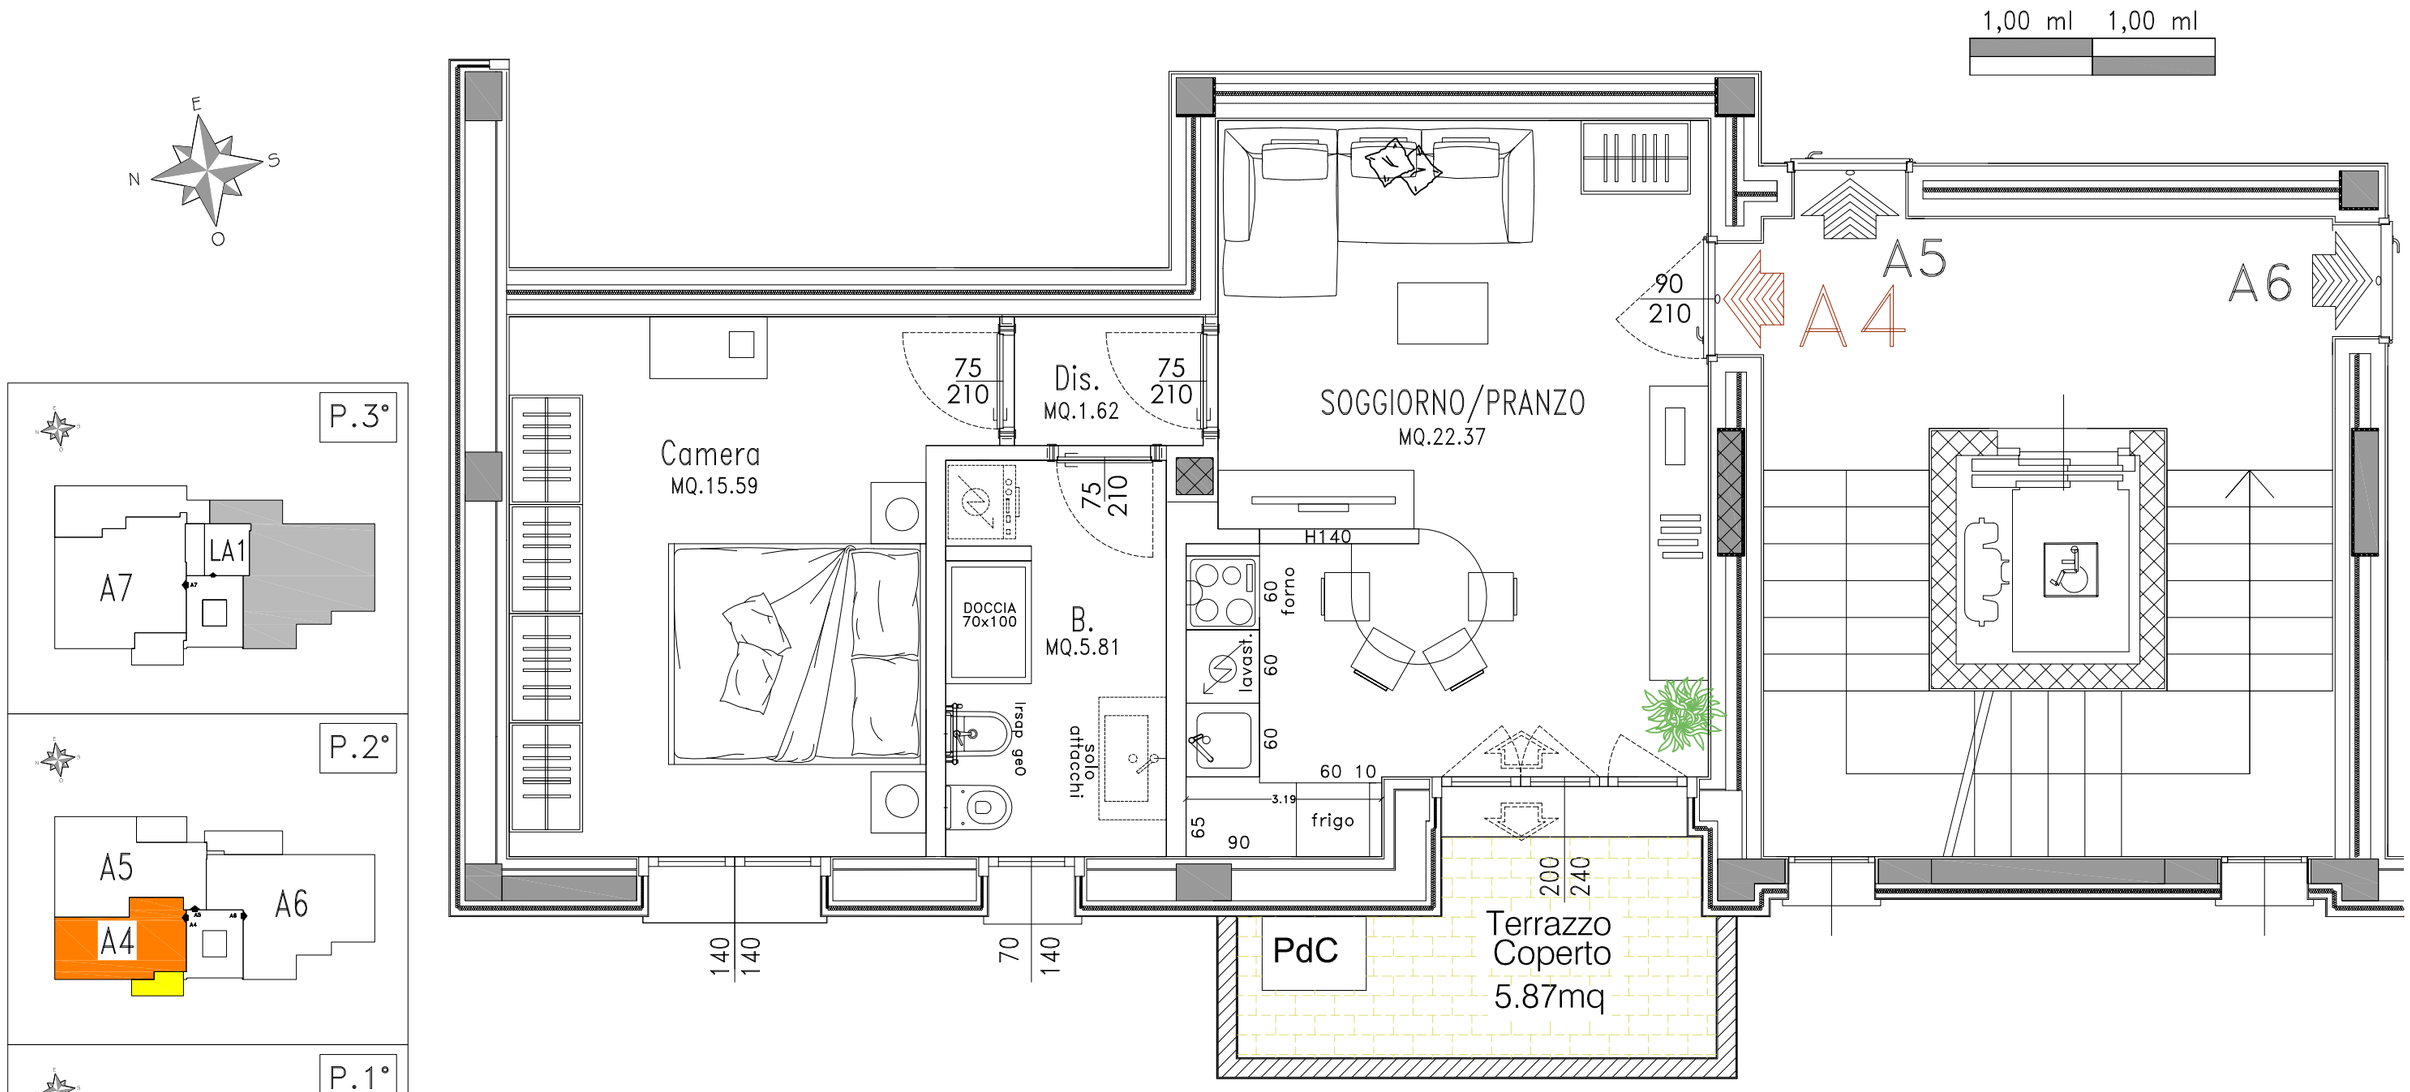

EDIFICIO ANTISISMICO

ISOLAMENTO ACUSTICO

PANNELLI FOTOVOLTAICI

RISPARMIO ENERGETICO

GAS FREE

Le superfici rappresentate sono puramente indicative. Futura Costruzioni s.r.l. si riserva la facoltà di apportare in fase esecutiva piccole variazioni dovute a tolleranze pari al +/- 2% ed al dimensionamento di strutture portantanti (pilastri), cavedi tecnici e/o condotti.

futura costruzioni s.r.l.