



1,00 ml 1,00 ml

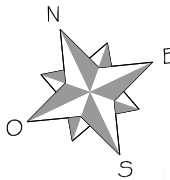

Marcia-piede Pubblico

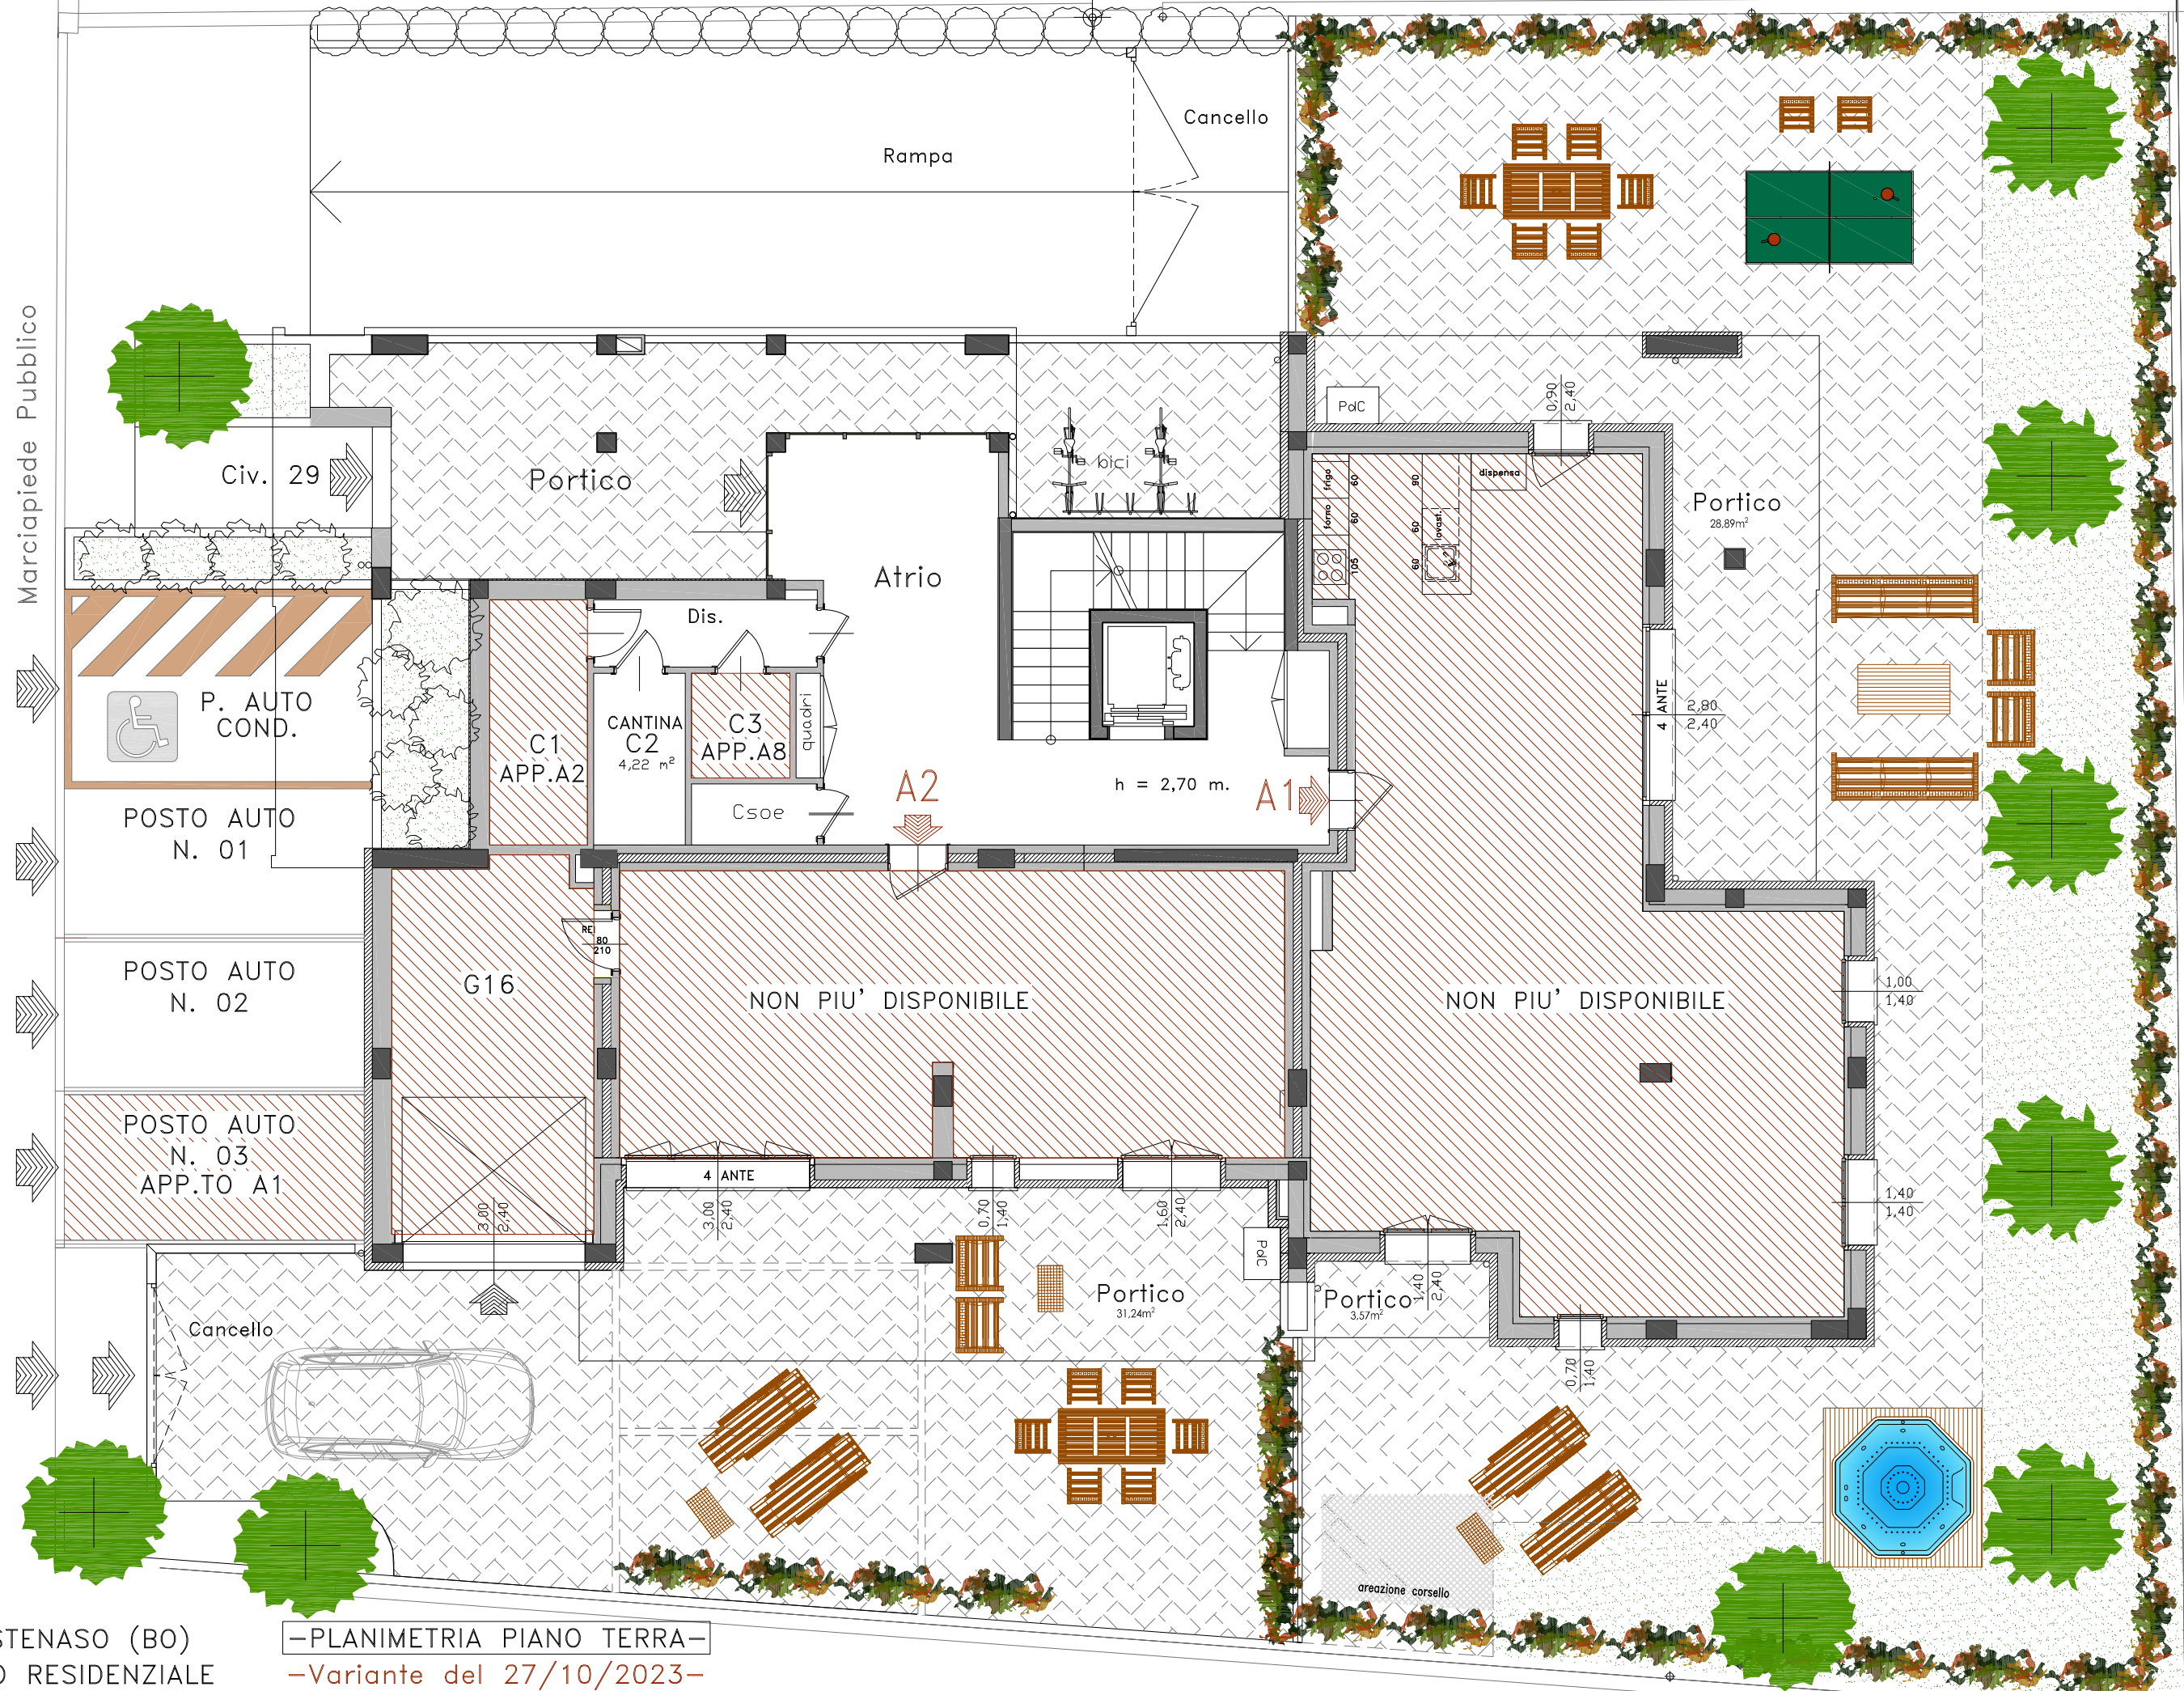

NON PIU' DISPONIBILE
AGGIORNAMENTO DEL 23/02/2024

COMUNE DI CASTENASO (BO)
NUOVO FABBRICATO RESIDENZIALE
Via XXV APRILE 1945, n.29

—PLANIMETRIA PIANO TERRA—
—Variante del 27/10/2023—

Le superfici rappresentate sono puramente indicative. FUTURA COSTRUZIONI s.r.l. si riserva la facoltà di apportare in fase esecutiva piccole variazioni dovute a tolleranze pari al +/- 2% ed al dimensionamento di strutture portanti (pilastri), cavedi tecnici e/o condotti.