



PIANO TERRA

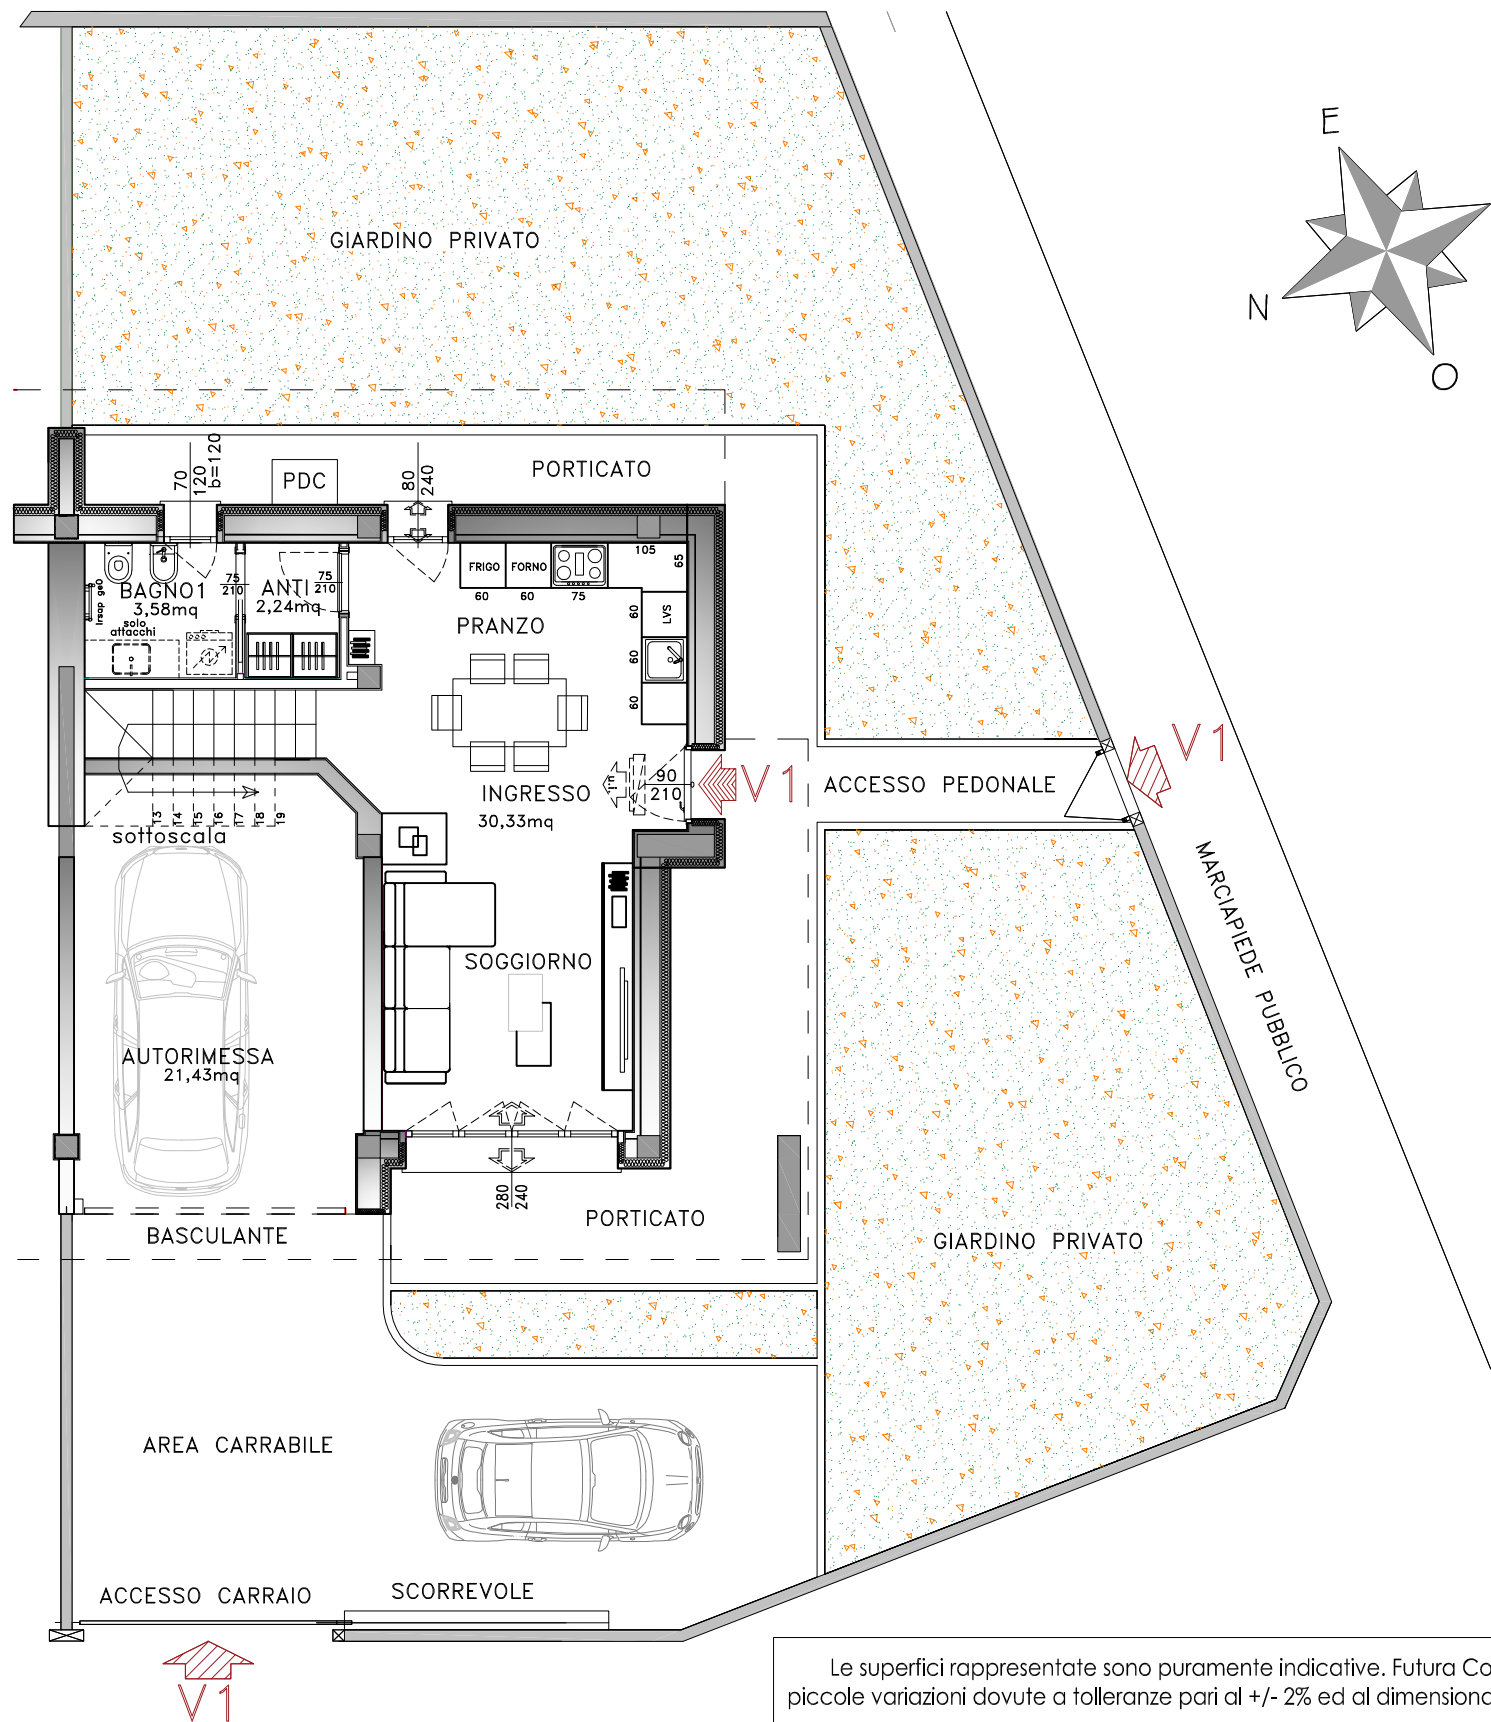

VILLA V1


Superficie Utile circa 96,22mq

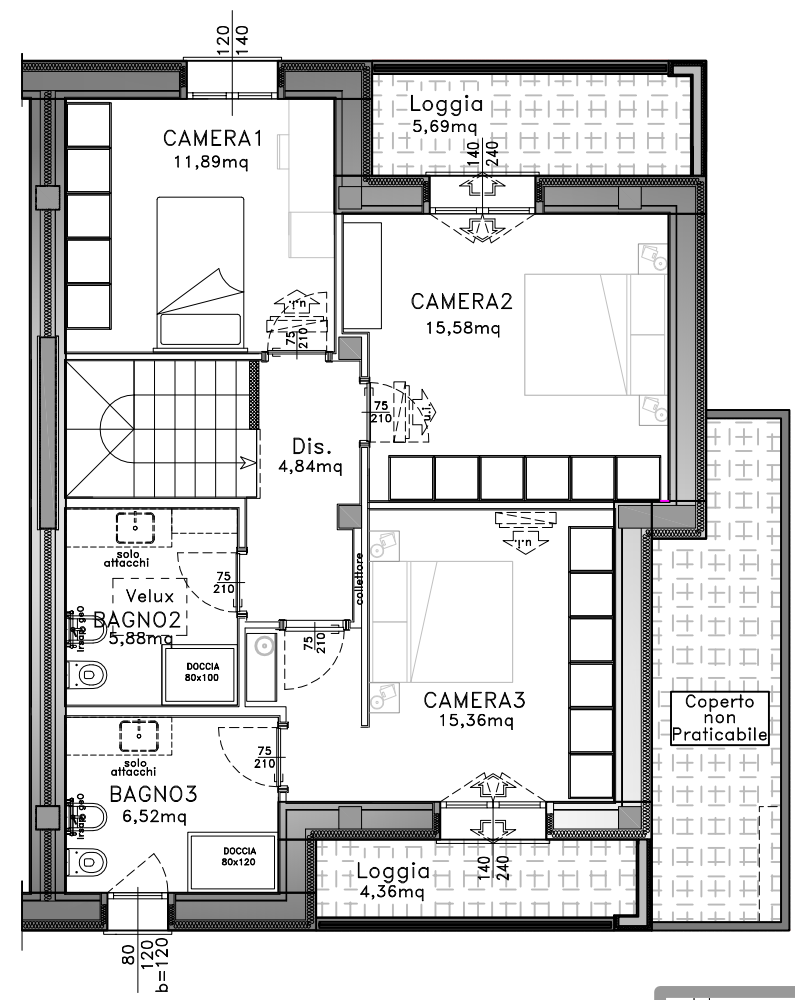

PIANO PRIMO

Le superfici rappresentate sono puramente indicative. Futura Costruzioni s.r.l. si riserva la facoltà di apportare in fase esecutiva piccole variazioni dovute a tolleranze pari al +/- 2% ed al dimensionamento di strutture portanti (pilastri), cavedi tecnici e/o condotti.

COMUNE DI GRANAROLO DELL'EMILIA (BO)
 -PUA AMBITO 4.1-LOTTO SF09-
 -VIA DELLA SOLIDARIETA'-
 - VILLE -

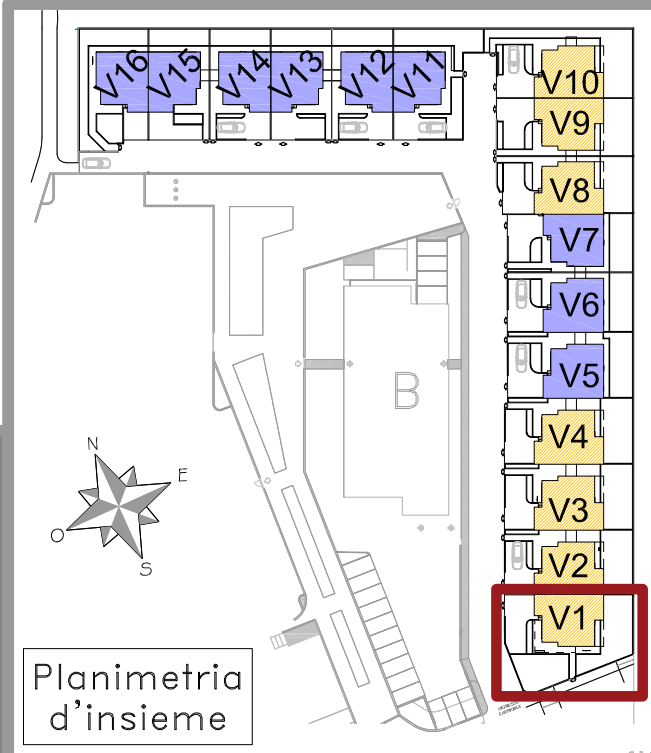

Planimetria d'insieme