
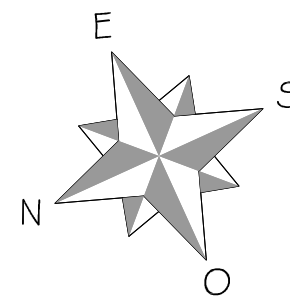



PIANO TERRA

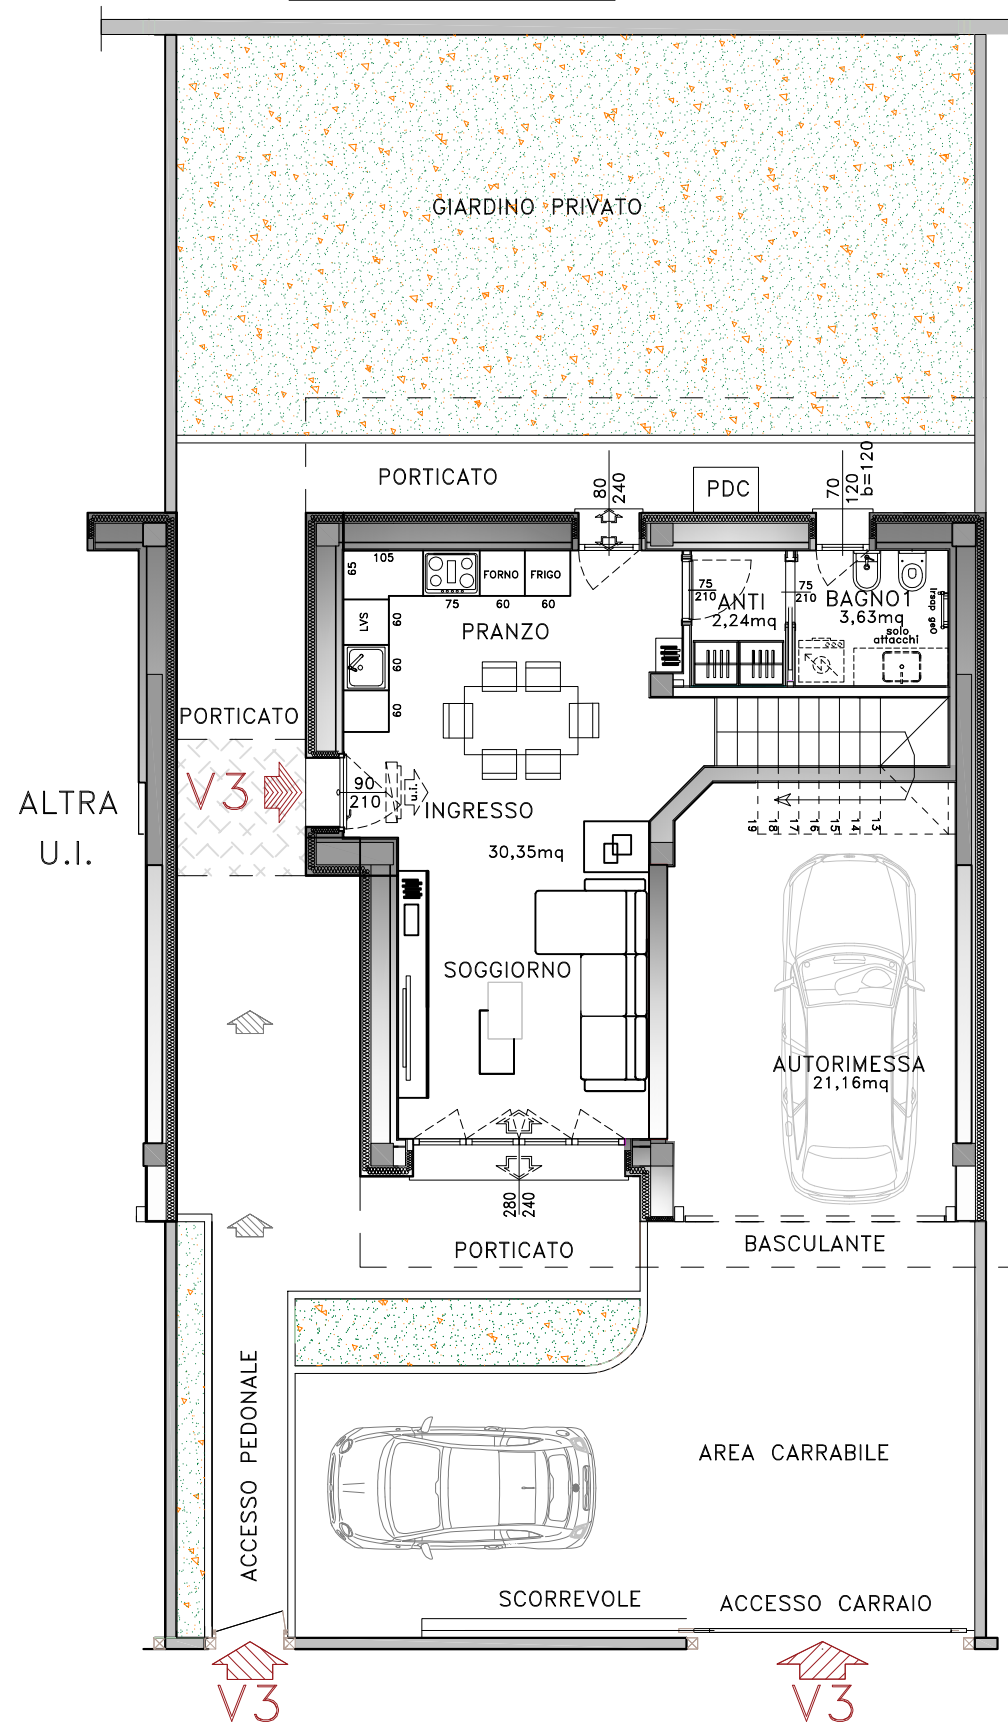

VILLA V3

Superficie Utile circa 96,54mq


ALTRA U.I.

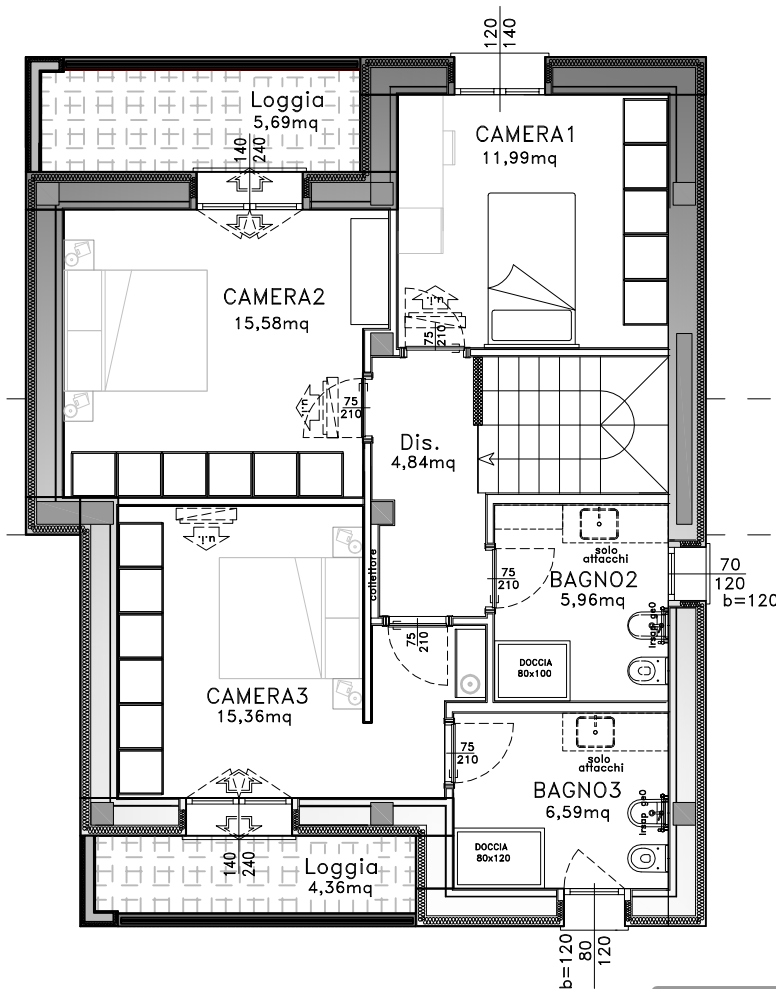

PIANO PRIMO

Le superfici rappresentate sono puramente indicative. Futura Costruzioni s.r.l. si riserva la facoltà di apportare in fase esecutiva piccole variazioni dovute a tolleranze pari al +/- 2% ed al dimensionamento di strutture portanti (pilastri), cavedi tecnici e/o condotti.

COMUNE DI GRANAROLO DELL'EMILIA (BO)
 -PUA AMBITO 4.1-LOTTO SF09-
 -VIA DELLA SOLIDARIETA'-
 - VILLE -

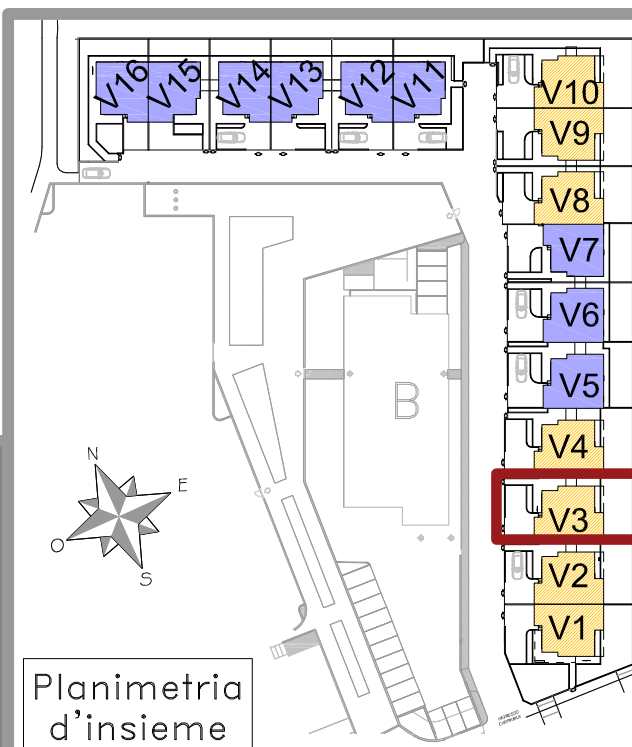

Planimetria d'insieme