
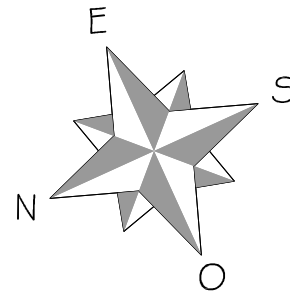


VILLA V5


PIANO TERRA

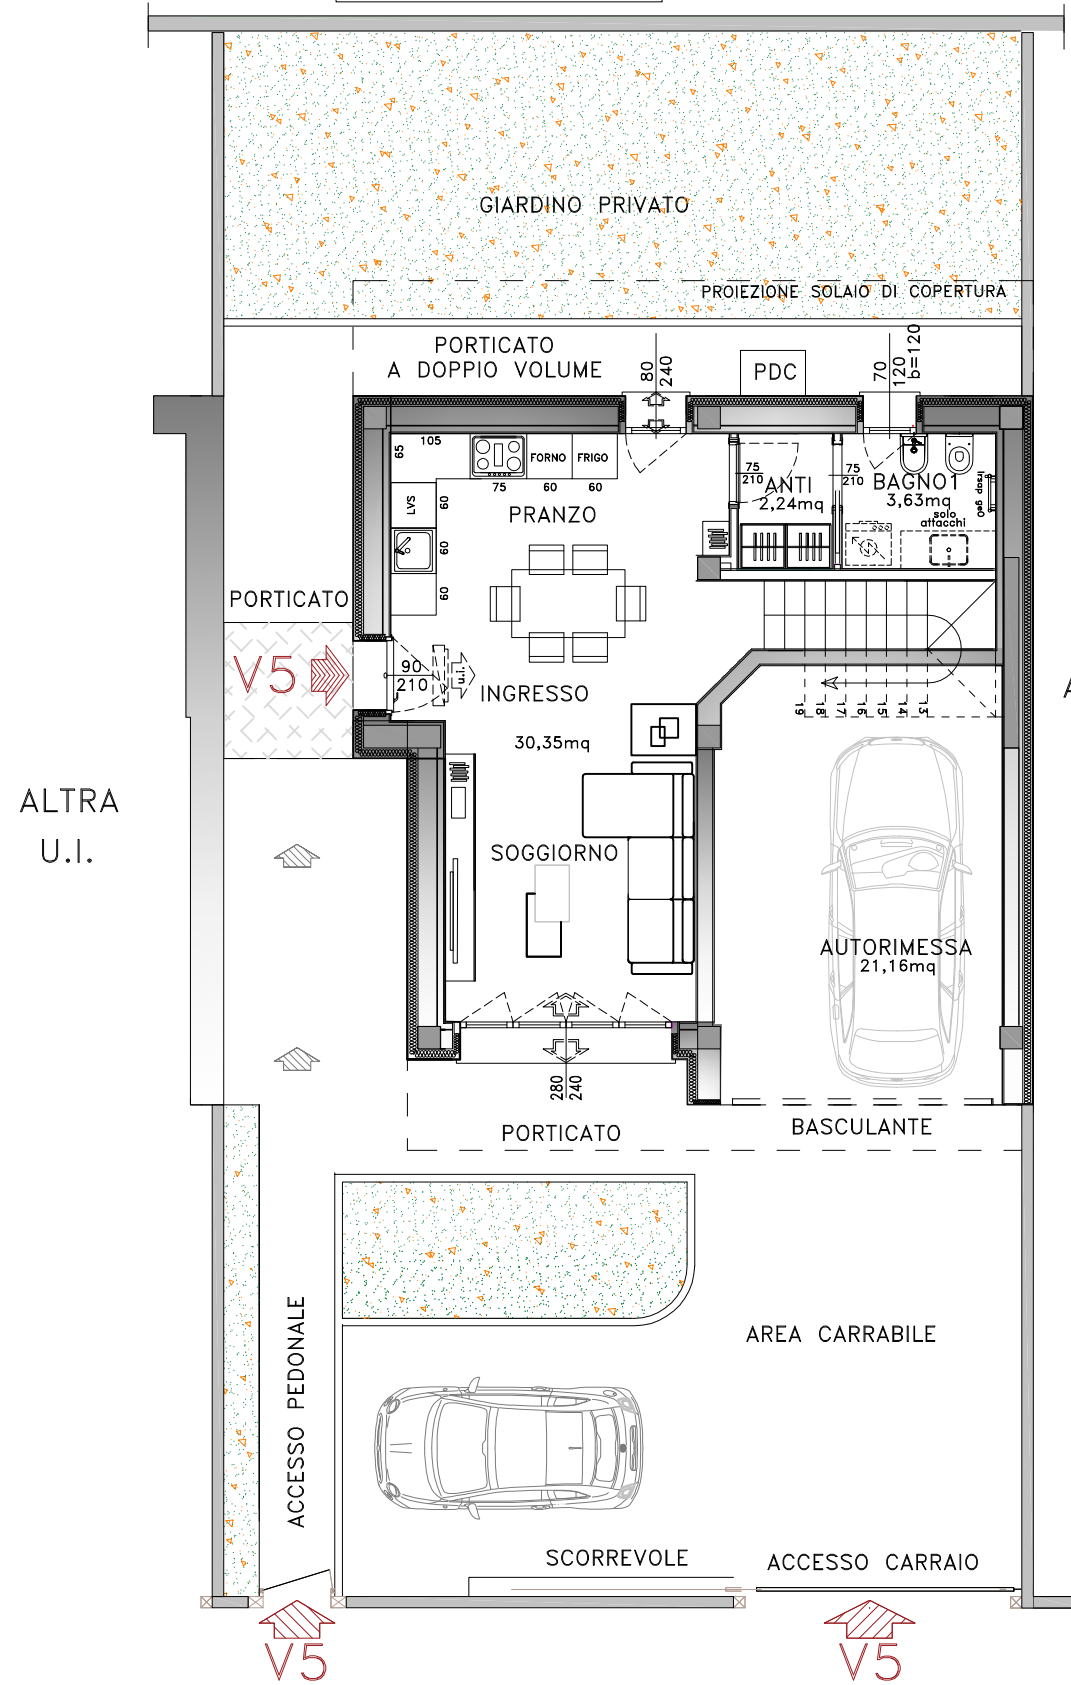

ALTRA U.I.

ALTRA U.I.


PROIEZIONE SOLAIO DI COPERTURA

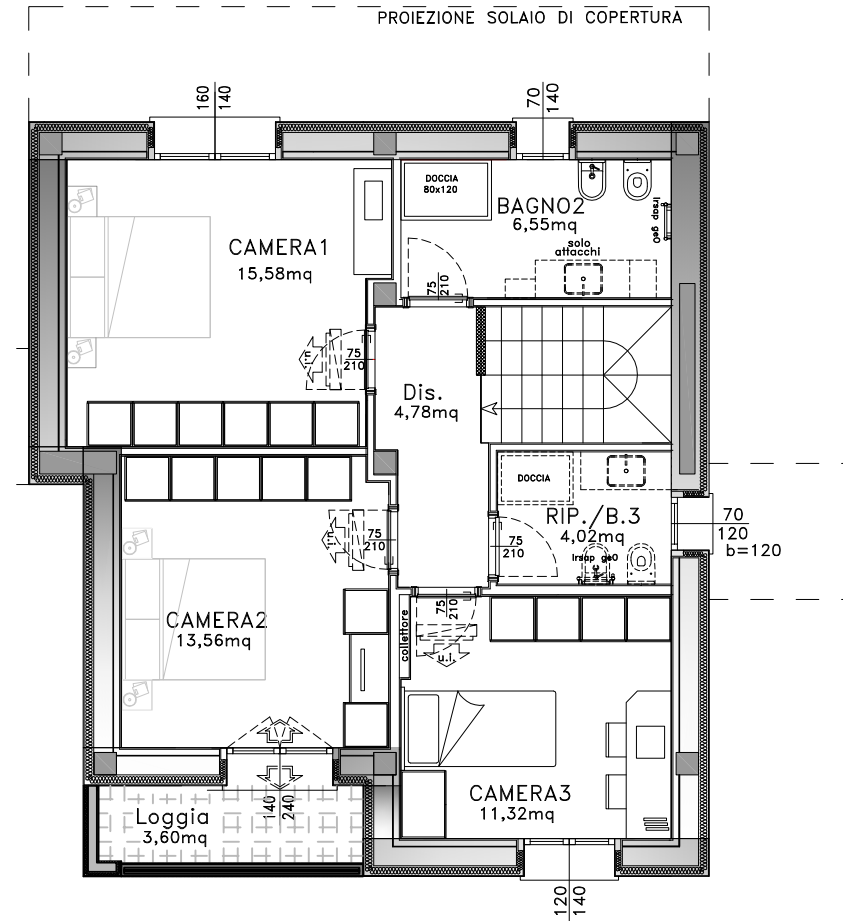

PIANO PRIMO

Superficie Utile circa 92,03mq

Le superfici rappresentate sono puramente indicative. Futura Costruzioni s.r.l. si riserva la facoltà di apportare in fase esecutiva piccole variazioni dovute a tolleranze pari al +/- 2% ed al dimensionamento di strutture portanti (pilastri), cavedi tecnici e/o condotti.

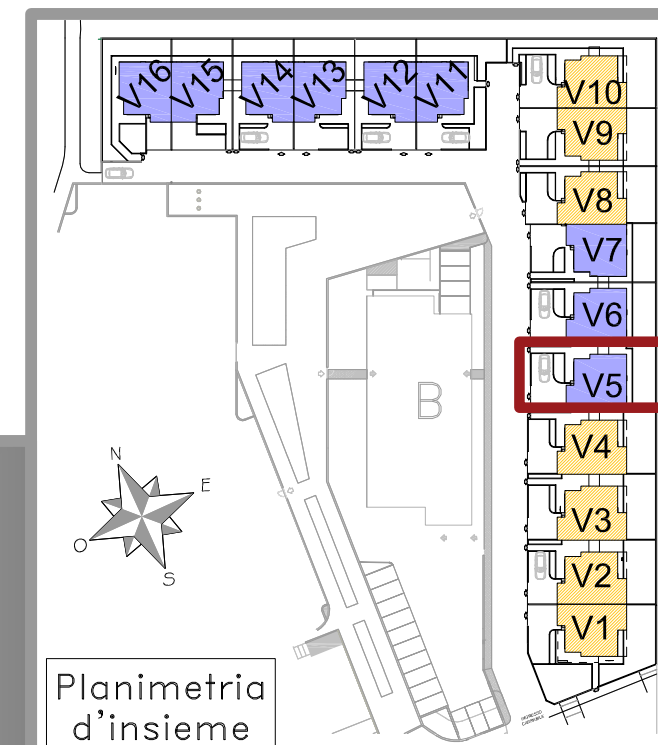

COMUNE DI GRANAROLO DELL'EMILIA (BO)
 -PUA AMBITO 4.1-LOTTO SF09-
 -VIA DELLA SOLIDARIETA'-
 - VILLE -

futura
 costruzioni s.r.l.



Planimetria d'insieme