futura costruzioni s.r.l.

COMUNE DI GRANAROLO DELL'EMILIA (BO)

CAPOLUOGO, VIA DELLA SOLIDARIETA'

NUOVO EDIFICIO RESIDENZIALE –SF09–
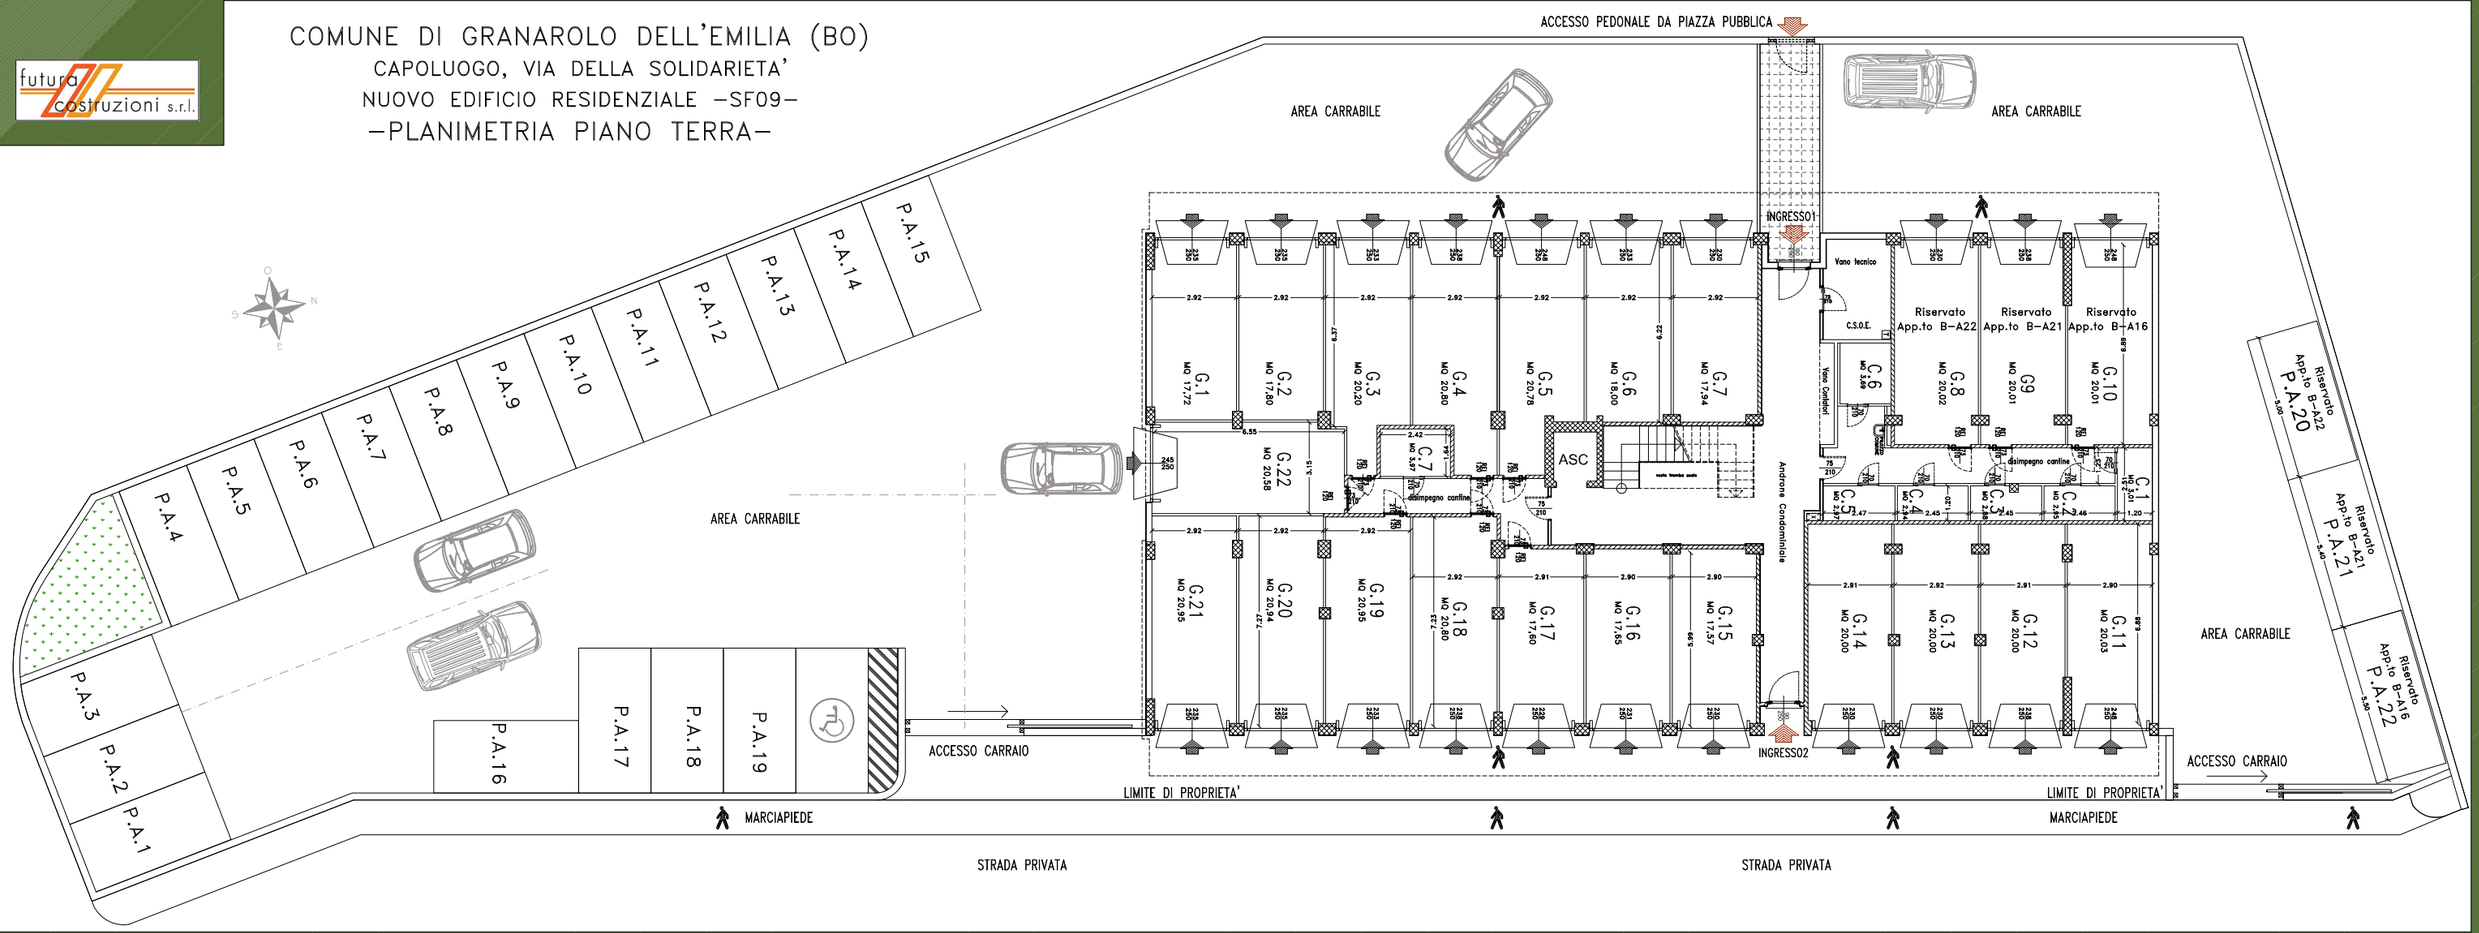
–PLANIMETRIA PIANO TERRA–