
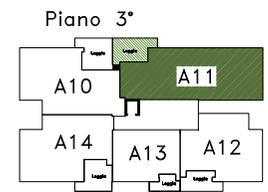
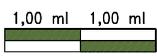


COMUNE DI GRANAROLO DELL'EMILIA (BO)
 CAPOLUOGO, VIA DELLA SOLIDARIETA'
 NUOVO EDIFICIO RESIDENZIALE -SF09-
 -PIANO TERZO-

EDIFICIO SF09
 APPARTAMENTO B-A11

Sup. Utile Appartamento 94,35mq circa

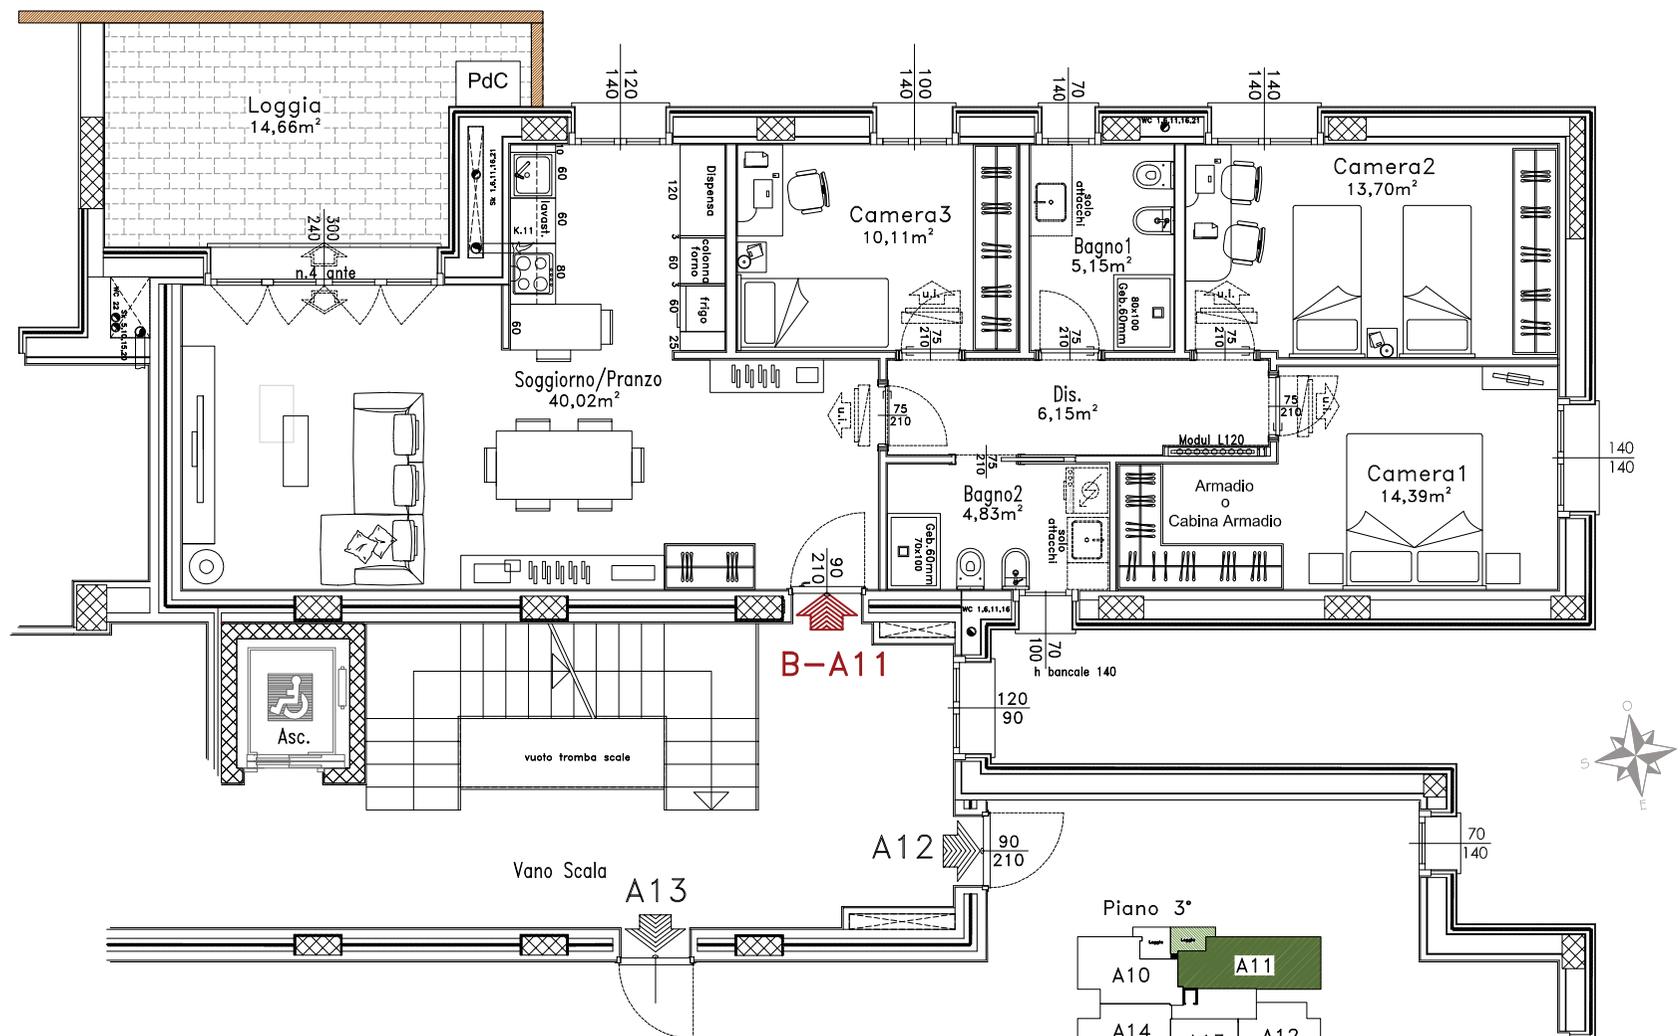

Le superfici rappresentate sono puramente indicative. Futura Costruzioni s.r.l. si riserva la facoltà di apportare in fase esecutiva piccole variazioni dovute a tolleranze pari al +/- 2% ed al dimensionamento di strutture portanti (pilastri), covedi tecnici e/o condotti.

