



AREA VERDE PUBBLICA -ATTREZZATA-

PIANO TERRA

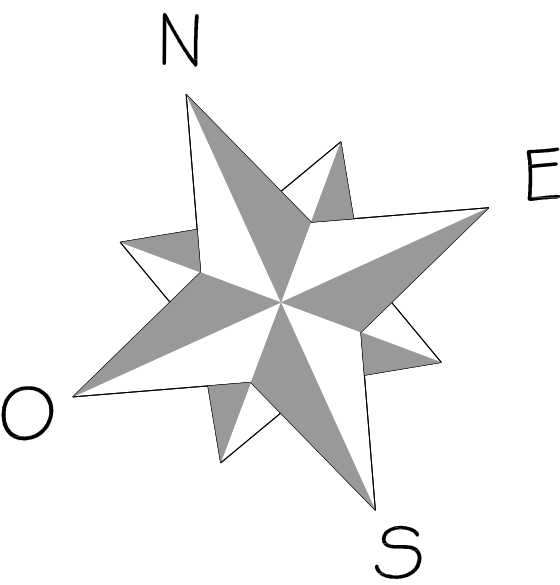


VILLA V16


Superficie Utile circa 92,36mq

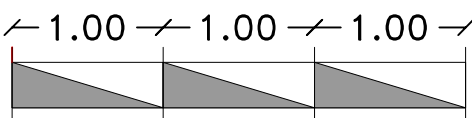

futura
costruzioni s.r.l.

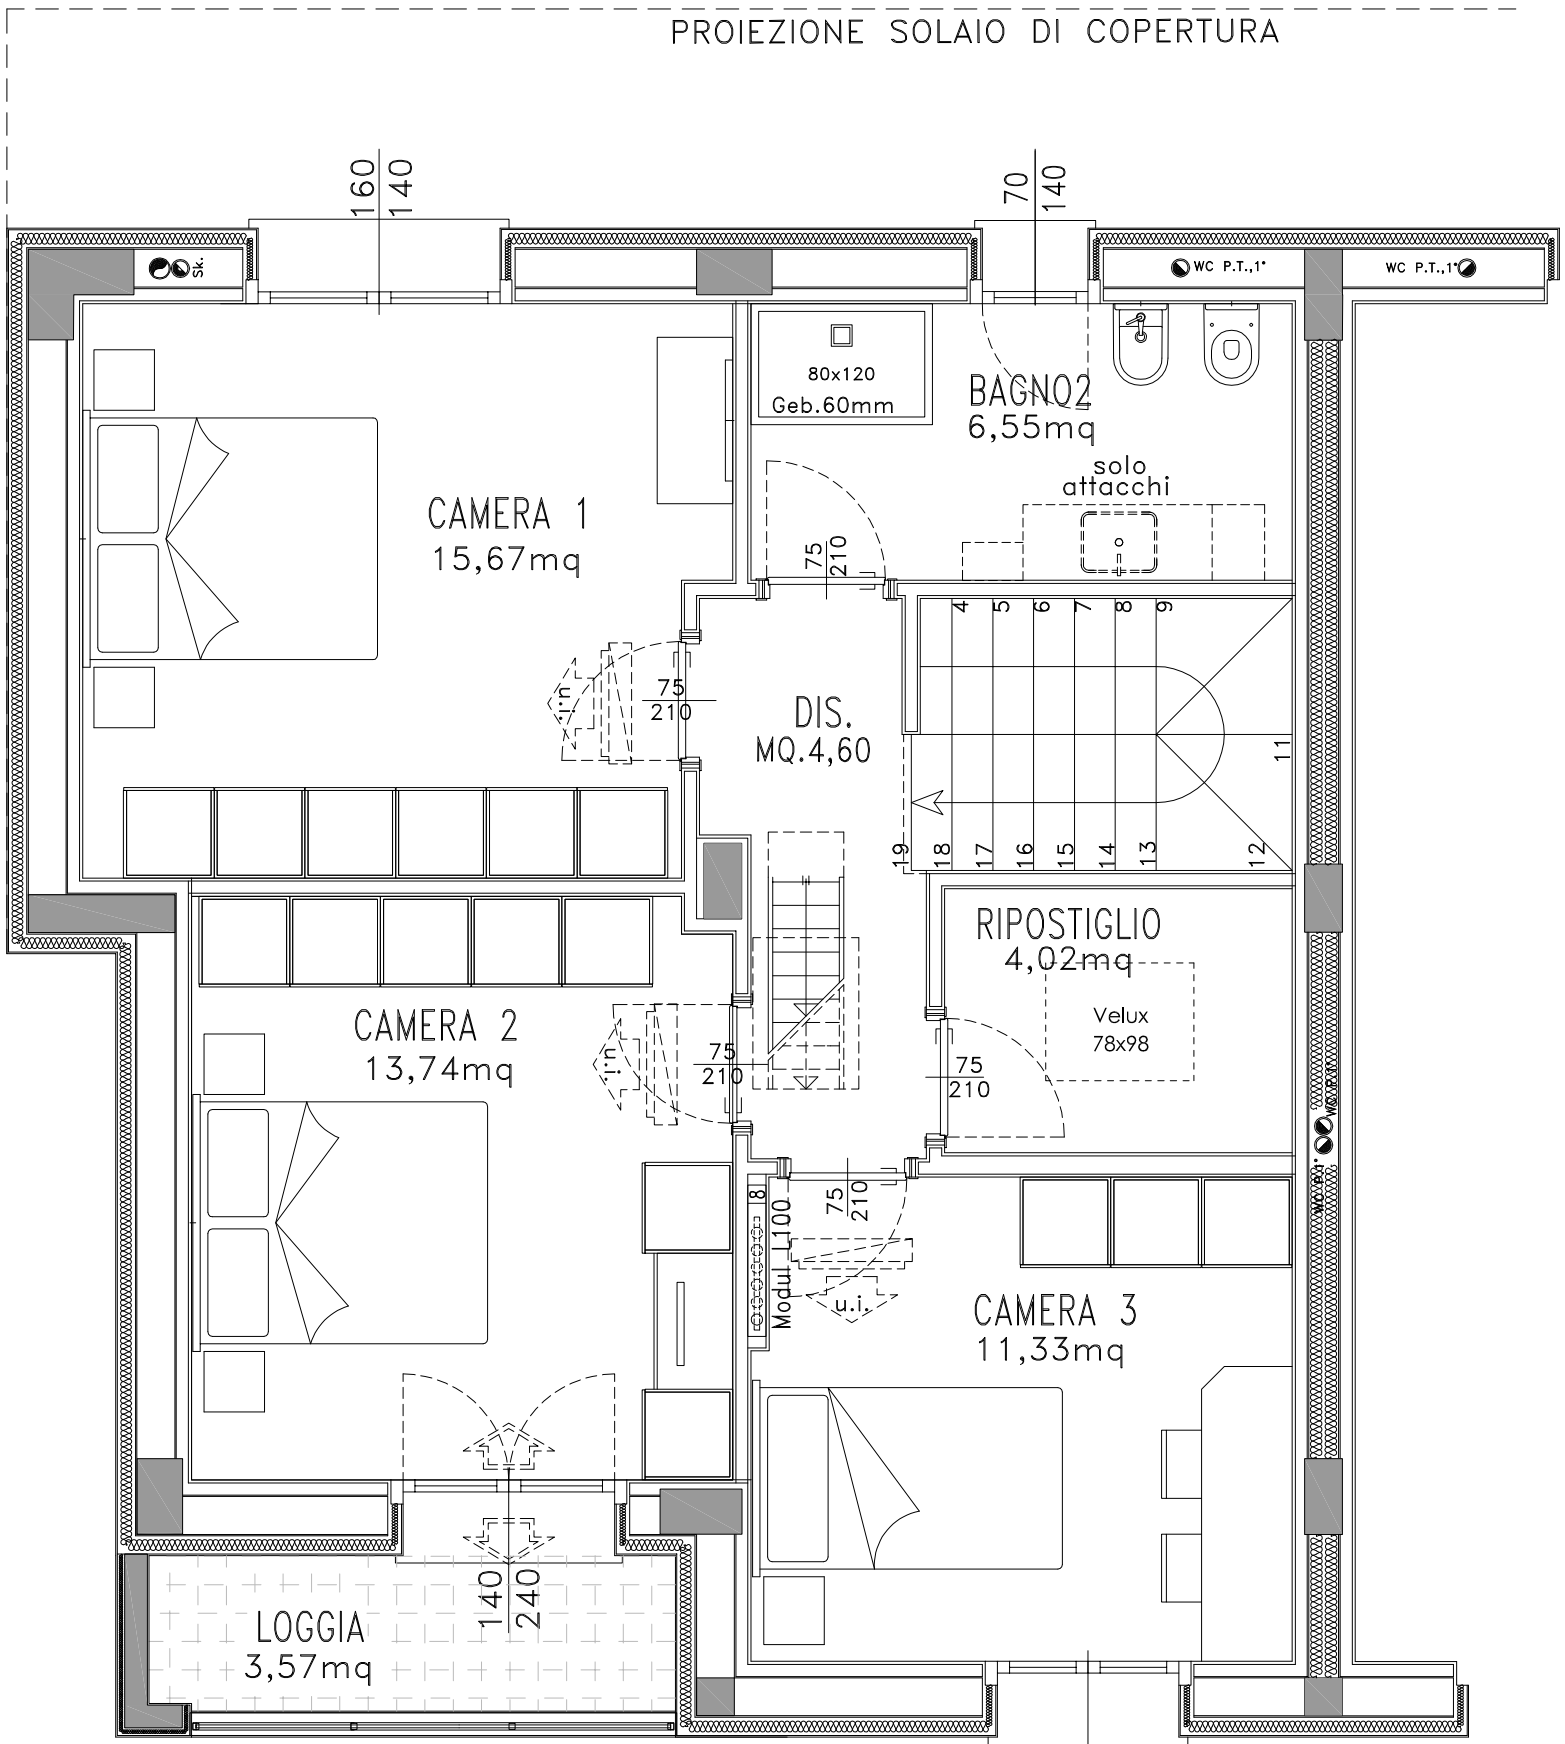


PIANO PRIMO

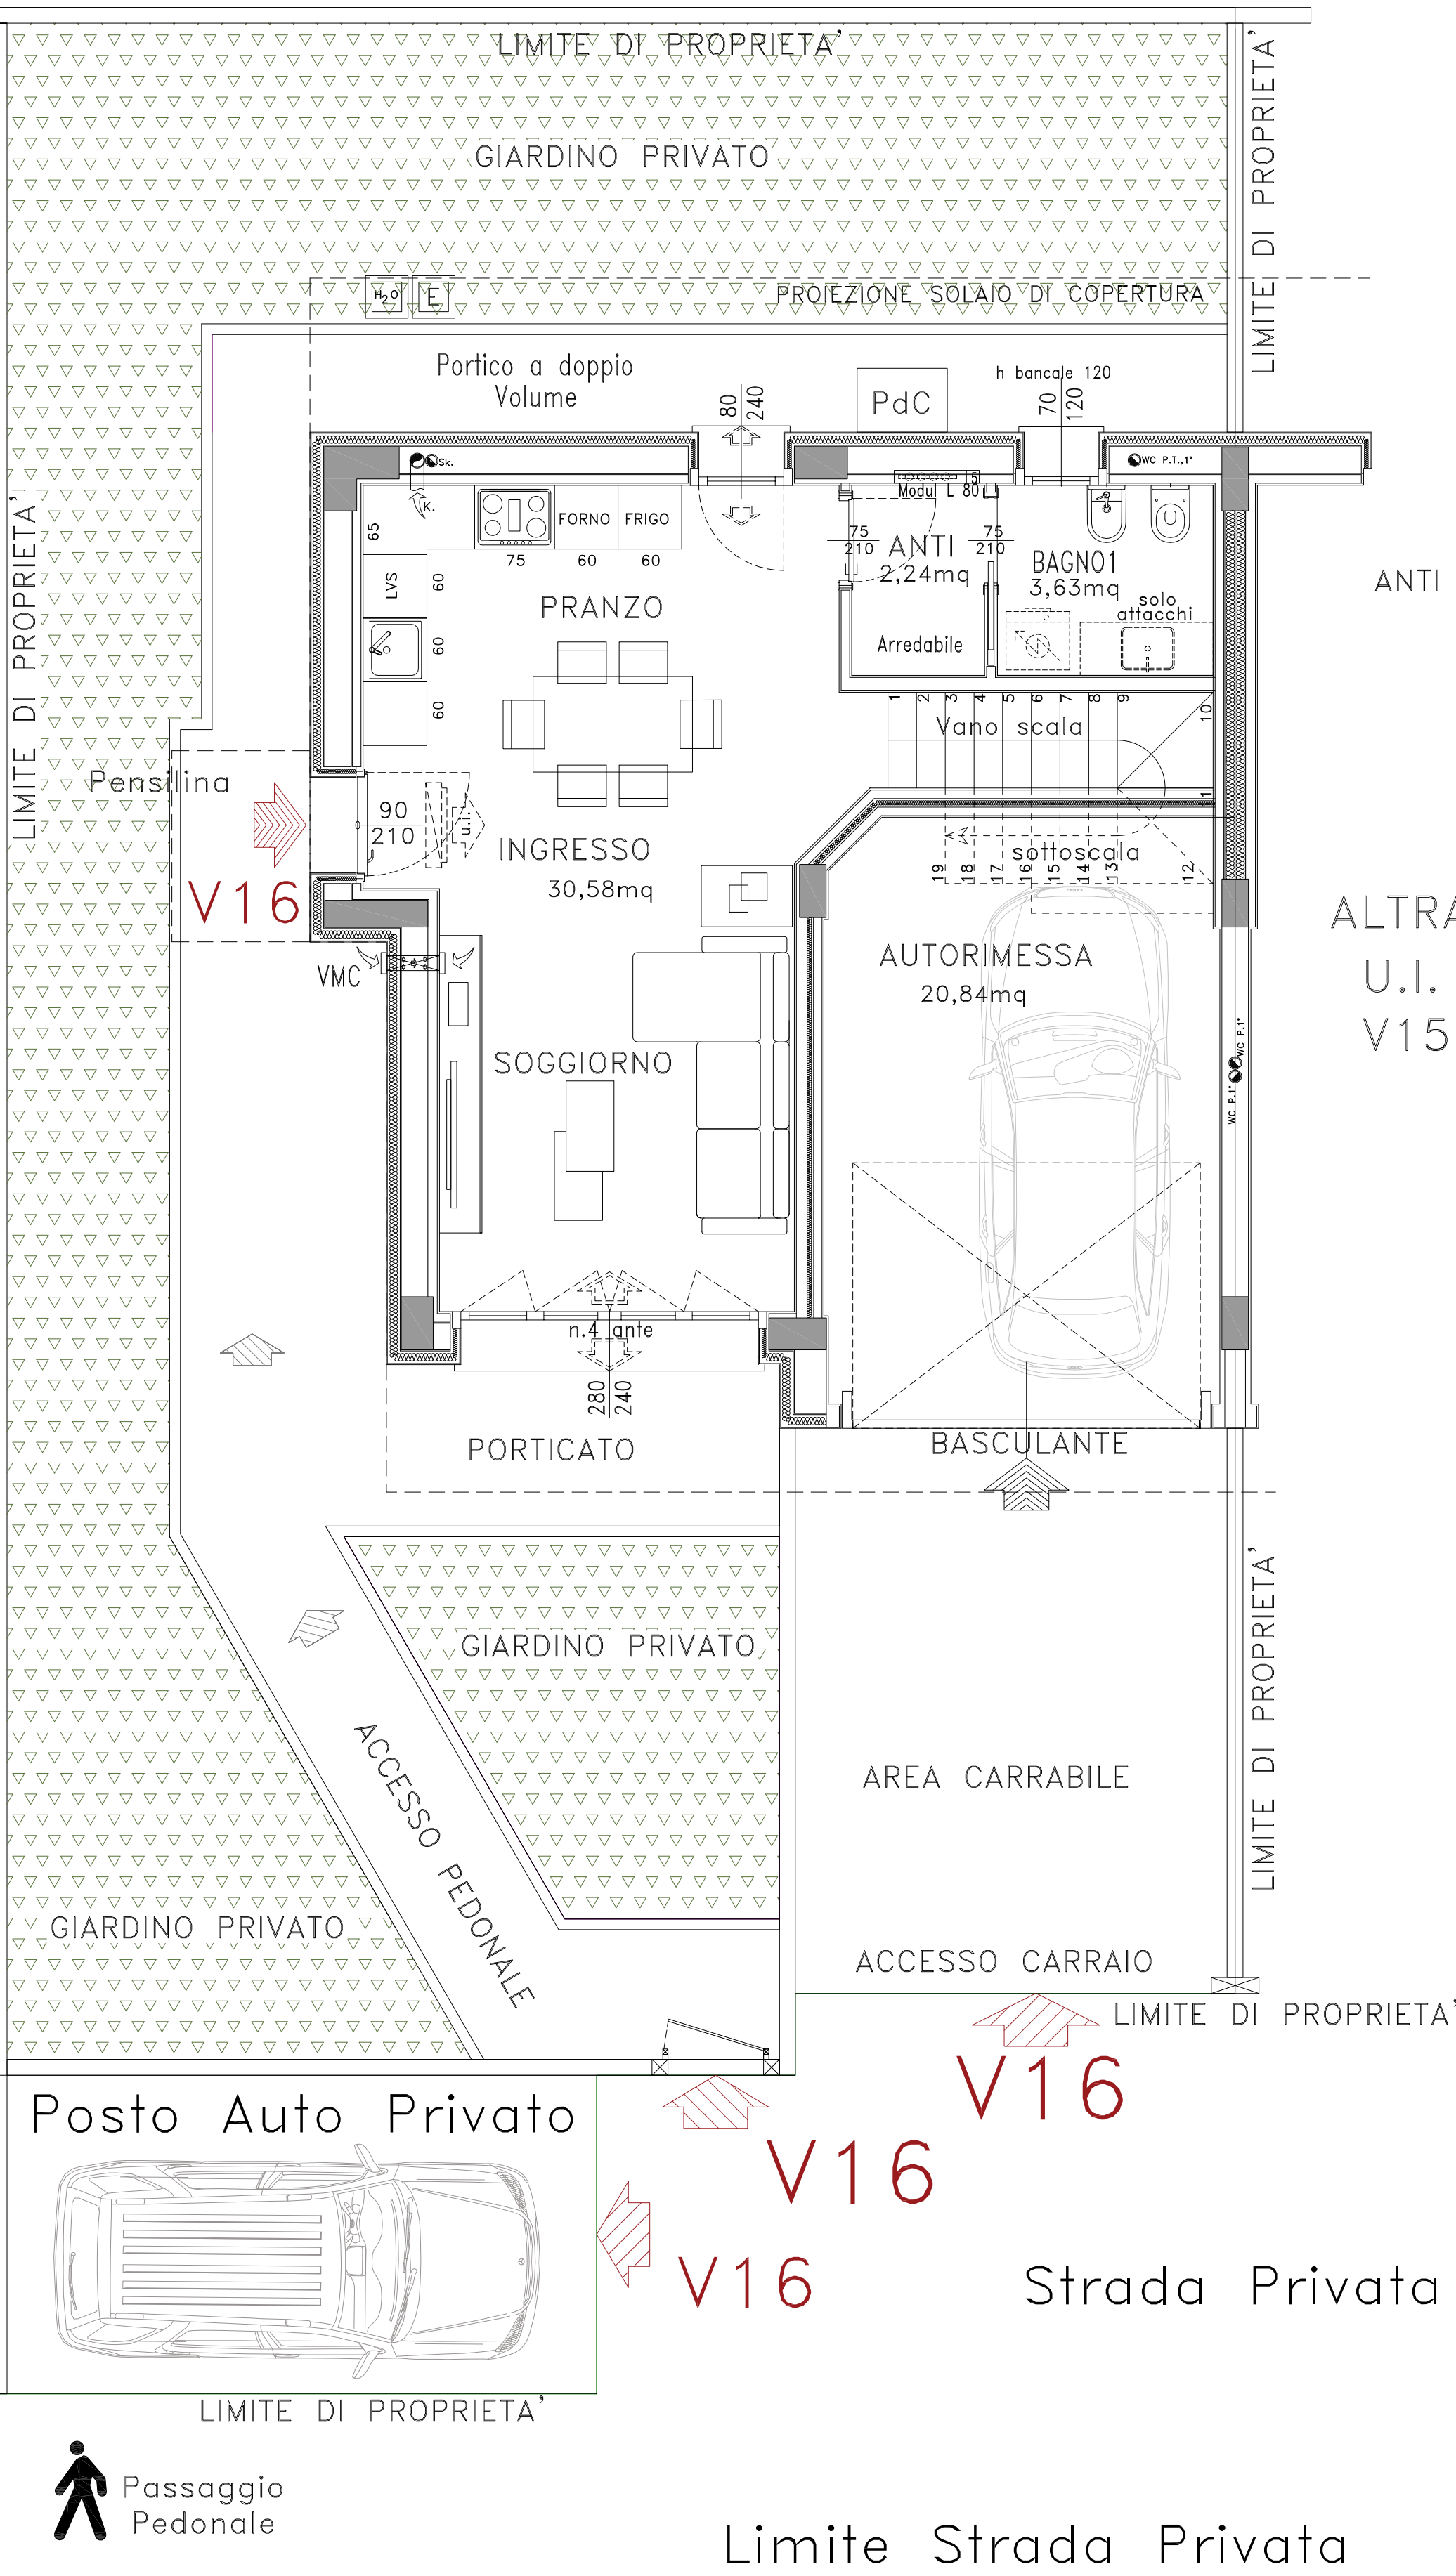

COMUNE DI GRANAROLO DELL'EMILIA (BO)
-PUA AMBITO 4.1-LOTTO SF08-
-VIA DELLA SOLIDARIETA'-
- VILLE -

Le superfici rappresentate sono puramente indicative. Futura Costruzioni s.r.l. si riserva la facoltà di apportare in fase esecutiva piccole variazioni dovute a tolleranze pari al +/- 2% ed al dimensionamento di strutture portanti (pilastri), cavedi tecnici e/o condotti.

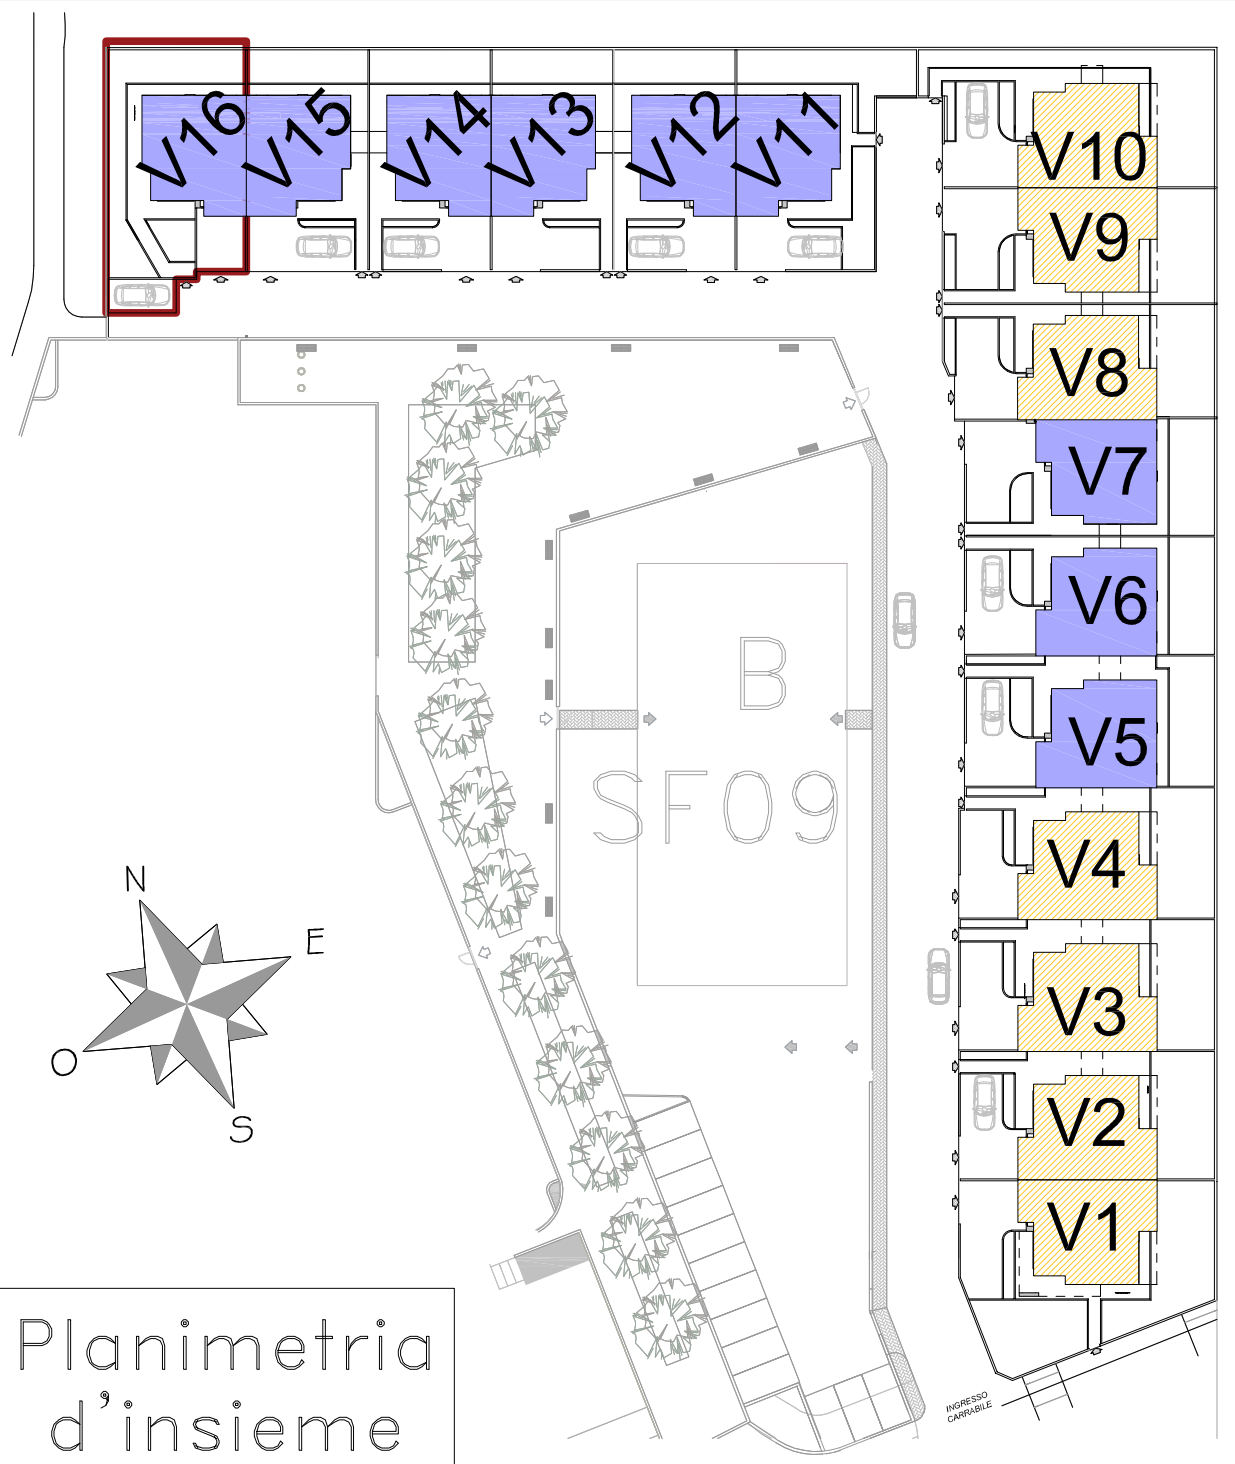

Planimetria
d'insieme