



GRANAROLO DELL'EMILIA, VIA DELLA SOLIDARIETA'
NUOVO EDIFICIO RESIDENZIALE -SF06-CONDOMINIO "N"-
-PIANO QUARTO-

EDIFICIO SF06
APPARTAMENTO N19

Sup. Utile Appartamento 49,18mq circa

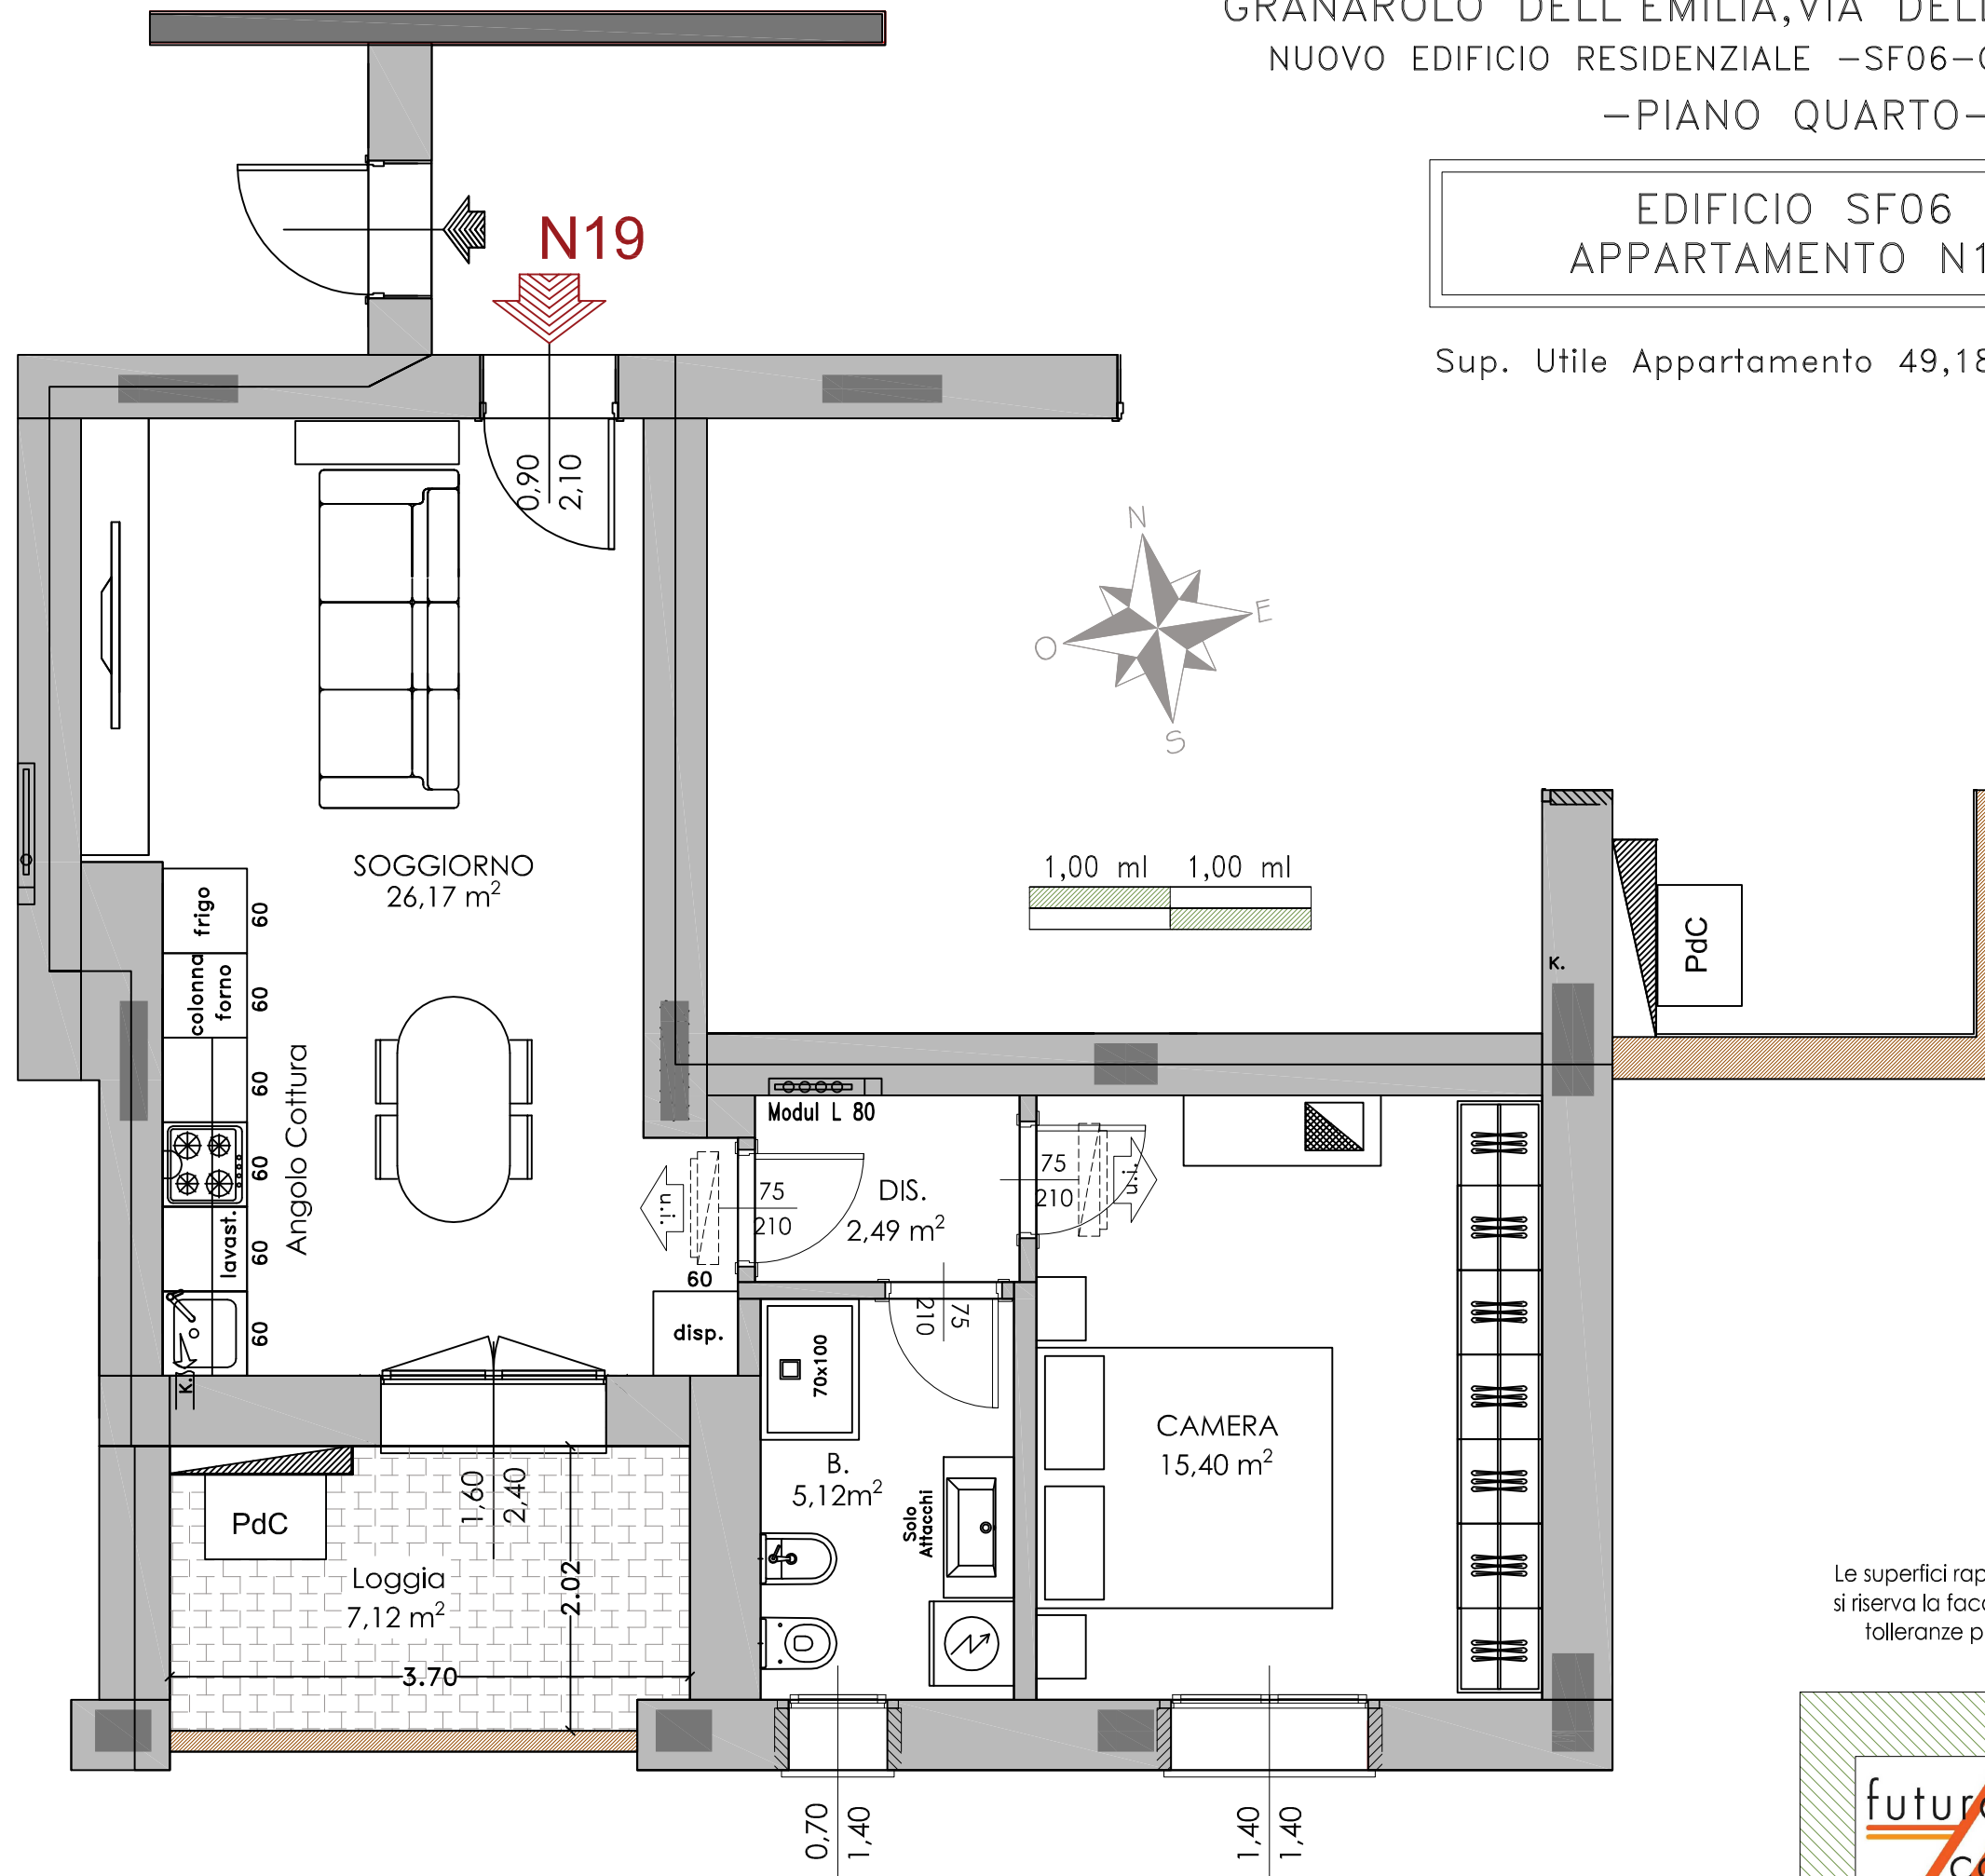

4° PIANO

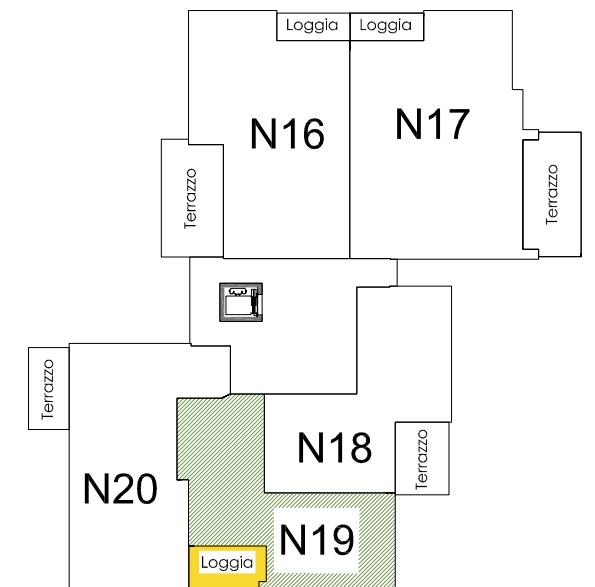

Le superfici rappresentate sono puramente indicative. Futura Costruzioni s.r.l. si riserva la facoltà di apportare in fase esecutiva piccole variazioni dovute a tolleranze pari al +/- 2% ed al dimensionamento di strutture portanti (pilastri), cavedi tecnici e/o condotti.

futura
costruzioni s.r.l.

