



GRANAROLO DELL'EMILIA,VIA DELLA SOLIDARIETA'
NUOVO EDIFICIO RESIDENZIALE -SF06-CONDOMINIO "N"-
-PIANO SECONDO-

EDIFICIO SF06
APPARTAMENTO N6

Sup. Utile Appartamento 67,59mq circa

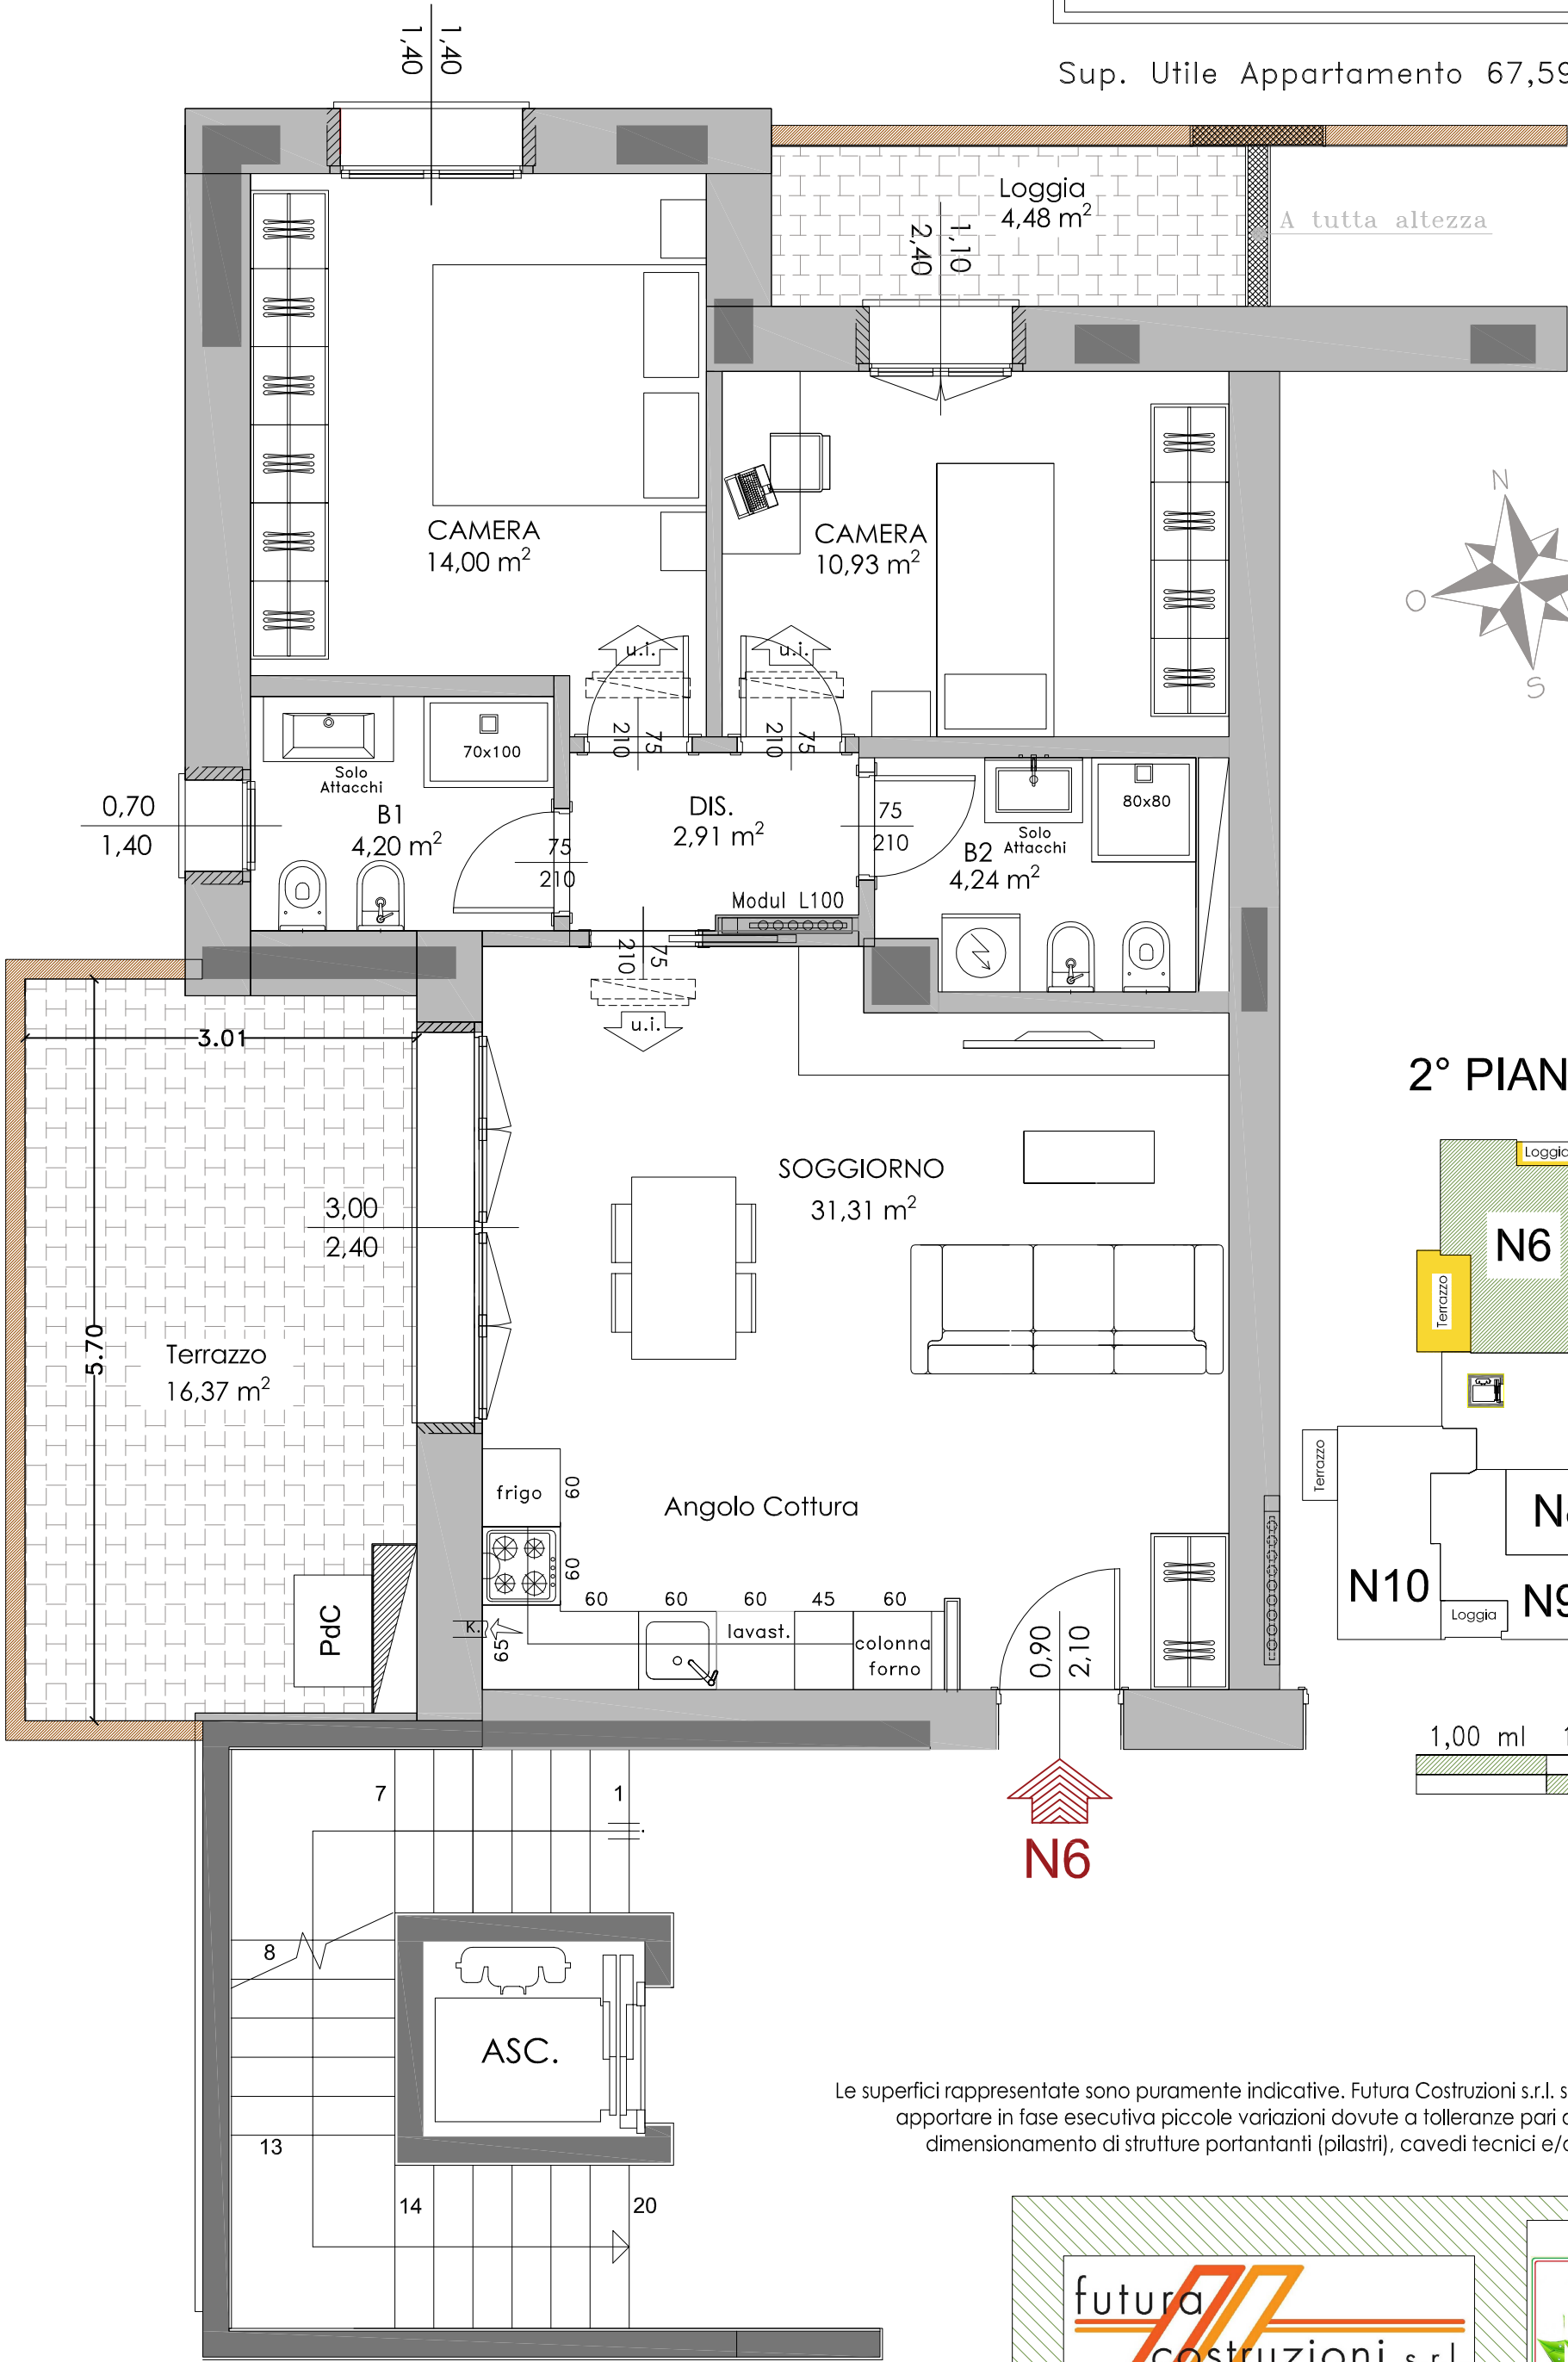

2° PIANO

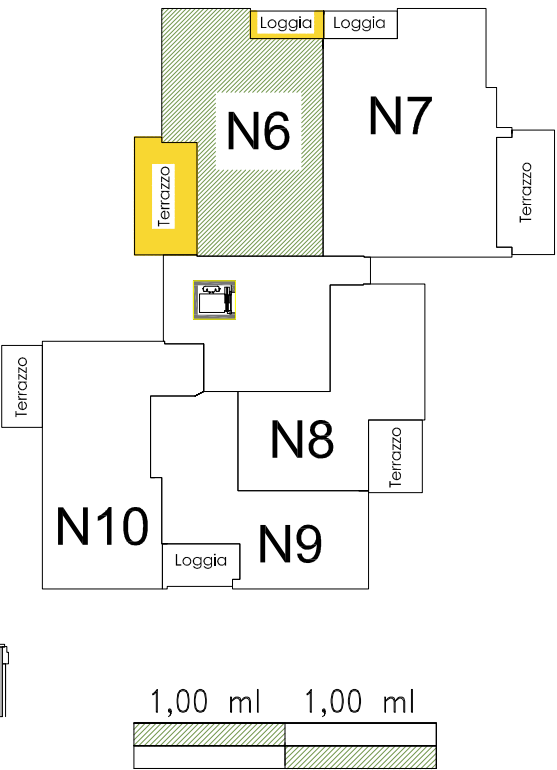

Le superfici rappresentate sono puramente indicative. Futura Costruzioni s.r.l. si riserva la facoltà di apportare in fase esecutiva piccole variazioni dovute a tolleranze pari al +/- 2% ed al dimensionamento di strutture portanti (pilastri), cavedi tecnici e/o condotti.

